


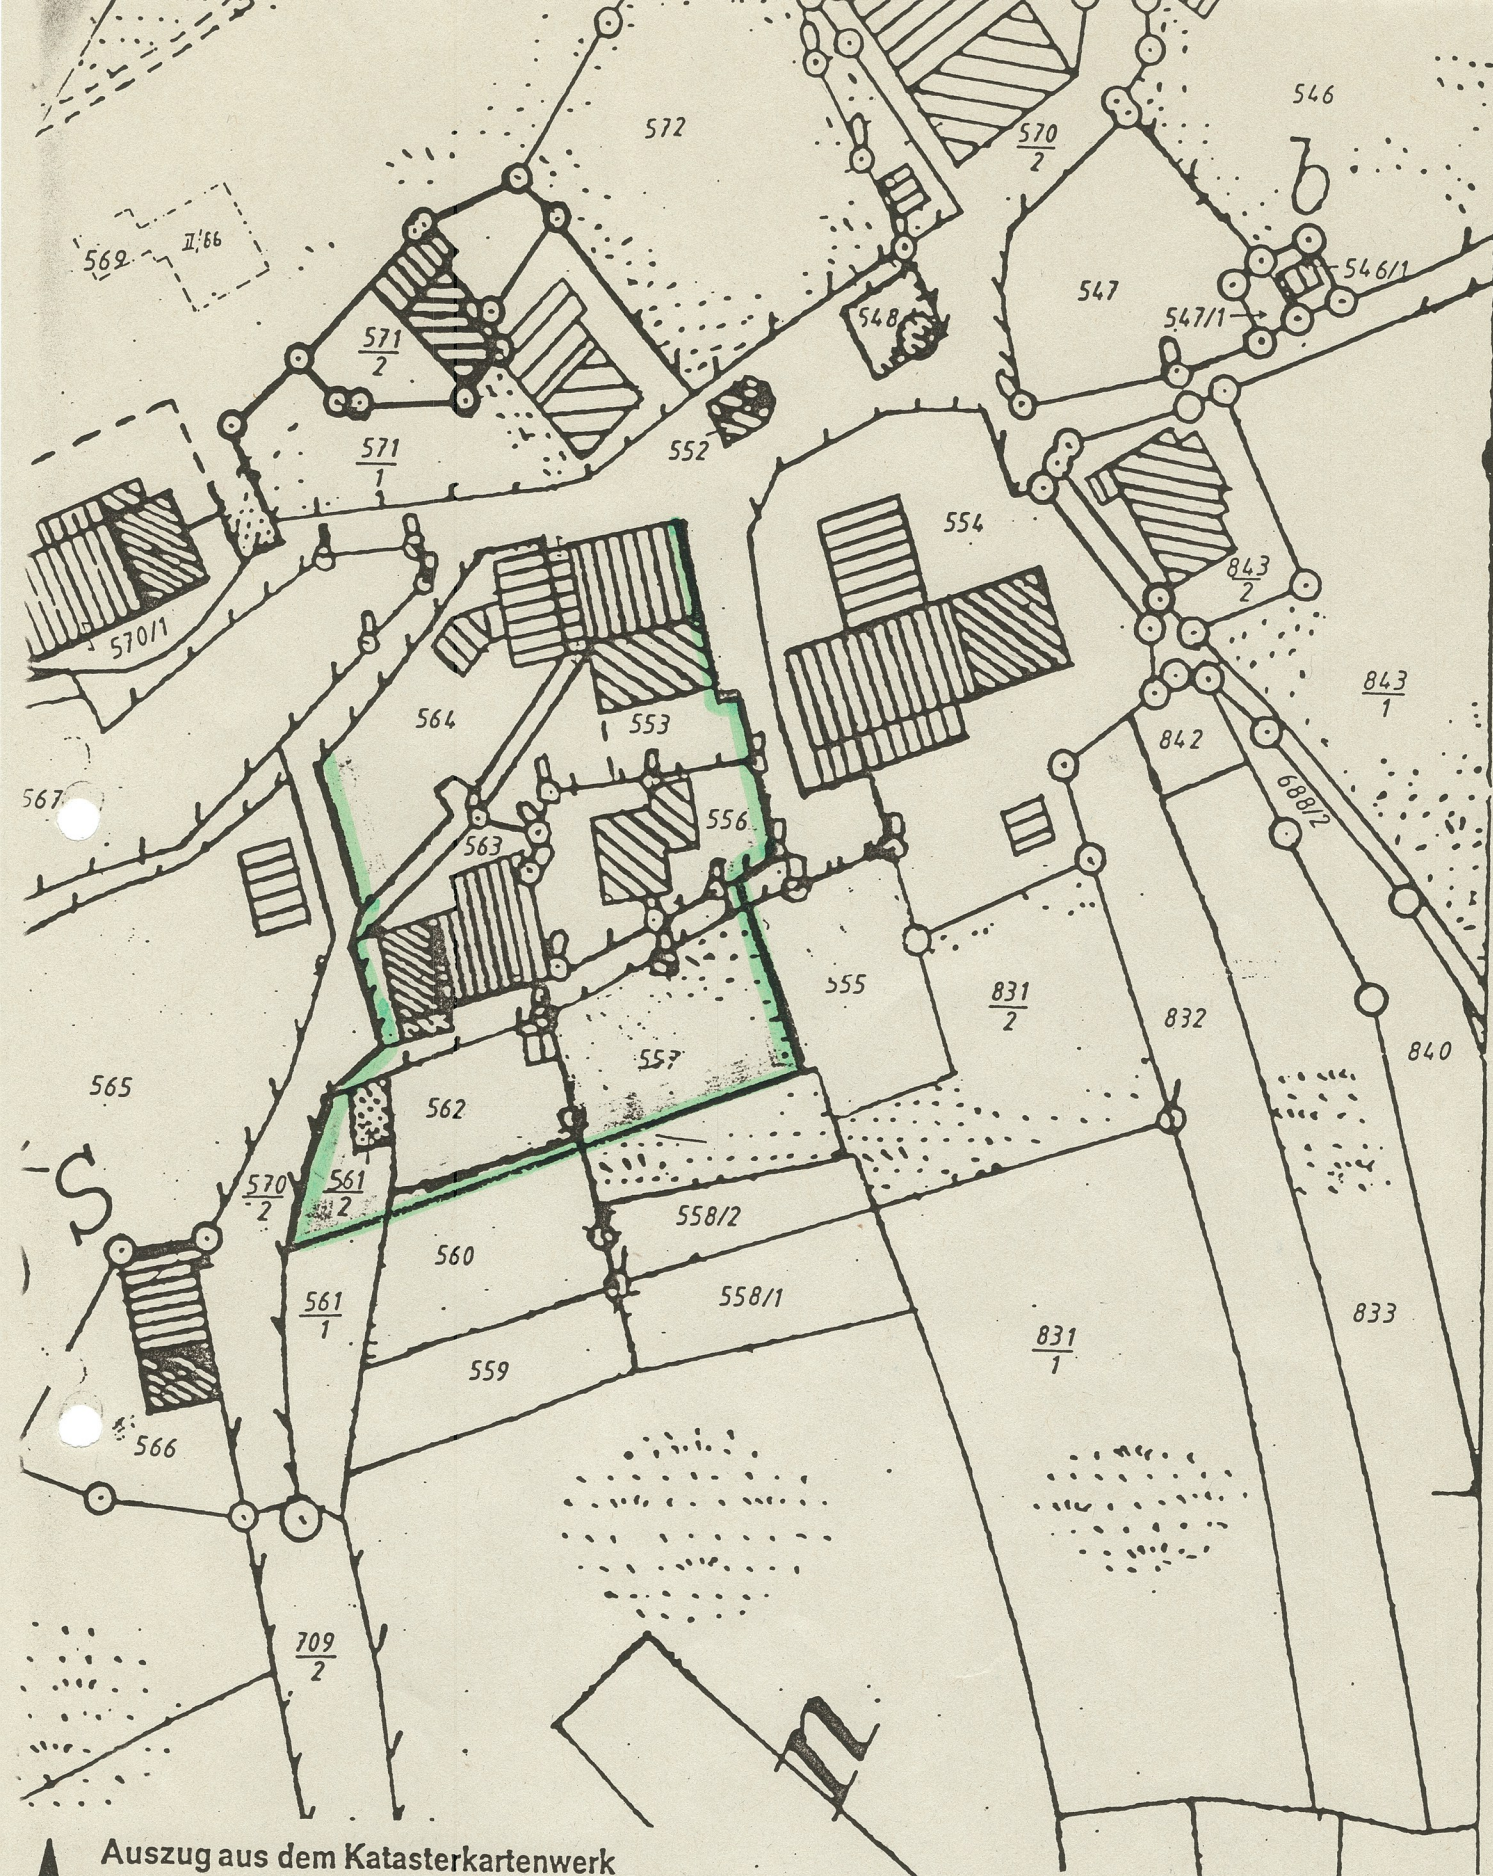

Auszug aus dem Katasterkartenwerk

Flurkarte/Ausschnitt aus der Flurkarte S.W. 27-43.20 (B)

Maßstab 1 : 1000 (Vergrößerung aus 1 : 5000)

Gemarkung *Untermaiselstein*

Weitergabe von Vervielfältigungen an Dritte nicht erlaubt.

Kartenstand 01.10.87 da . Vermessungsamt Immenstadt

In der Darstellung der Grenzen können Veränderungen berücksichtigt sein, die noch nicht in das Grundbuch übernommen sind. Der Gebäudenachweis kann vom örtlichen Bestand abweichen.

Ortsabrundungssatzung
Greggenhofen

Lageplan M 1 : 1000

Rettenberg, den 24.5.88
geändert am 12.9.88

GEMEINDE RETTENBERG