


1. ÄNDERUNG DES BEBAUUNGSPLAN NR.1 DER GEMEINDE RETTENBERG

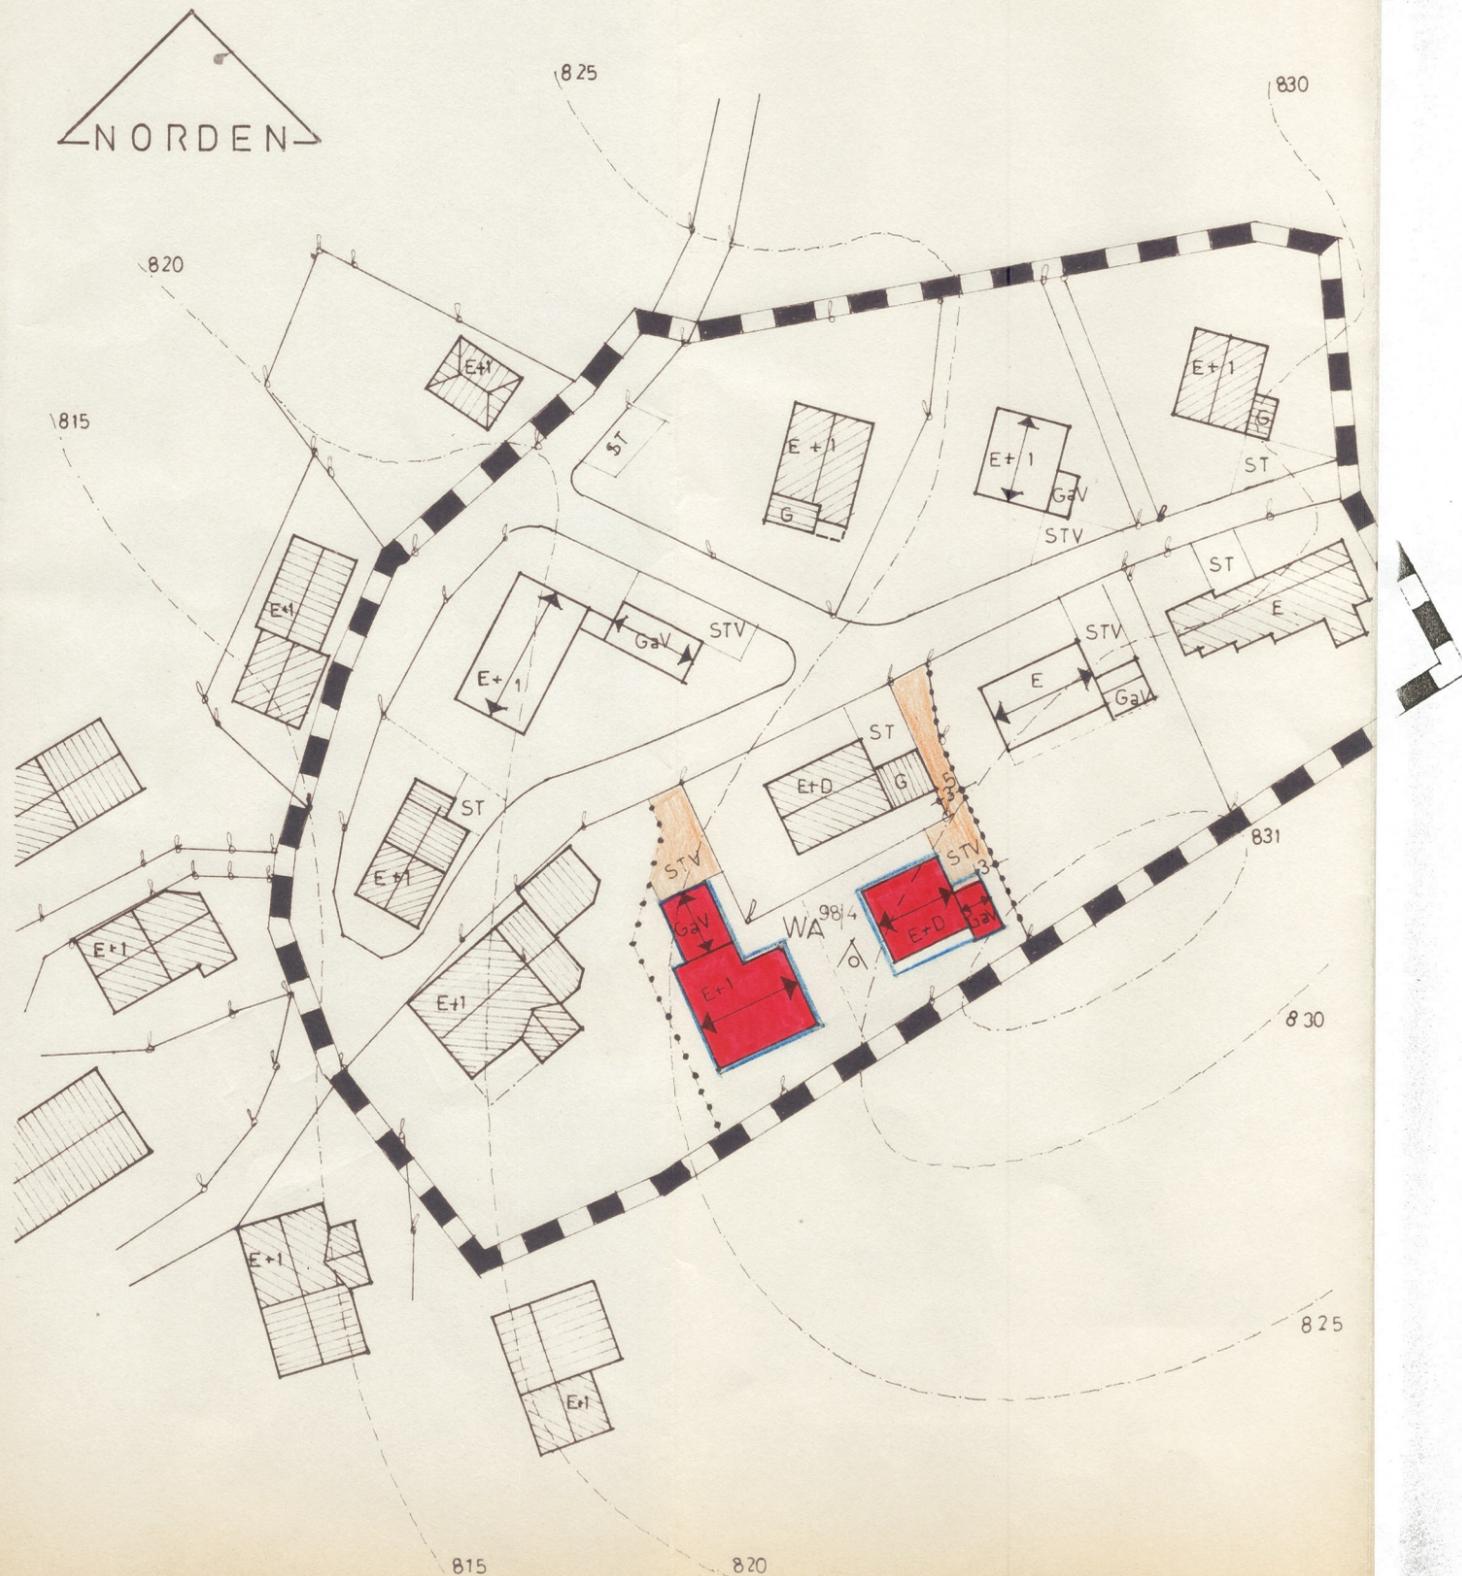

Zu den Festsetzungen

ZEICHENERKLÄRUNG

WA	Allgemeine Wohngebiete
E+D	Erdgeschoss + Dachgeschoss
E+I	Erdgeschoss + 1 Vollgeschoss
	Offene Bauweise, nur Einzelhäuser zulässig
	Baugrenze
	Firstrichtung
	Grenze des räumlichen Geltungsbereiches des Bebauungsplanes
	Bestehende Grundstücksgrenze
	Vorschlag zur Teilung der Grundstücksgrenze
	Vorschlag zur Situierung von Garagen
	Vorschlag zur Situierung von Stellplätzen
	Höhenschichtlinien
	Abgrenzung unterschiedlicher Nutzung

1. ÄNDERUNG DES BEBAUUNGSPLAN NR.1 DER GEMEINDE RETTENBERG
 LANDKREIS OBERALLGÄU
 MASSTAB 1:1000

PLANFERTIGER: WENDELIN SOCHER WAGNERITZ DEN 28.8.95

RET TENBERG DEN 29.10.1995

Wörle
 1. BÜRGERMEISTER
 Wörle
 1. Bürgermeister