
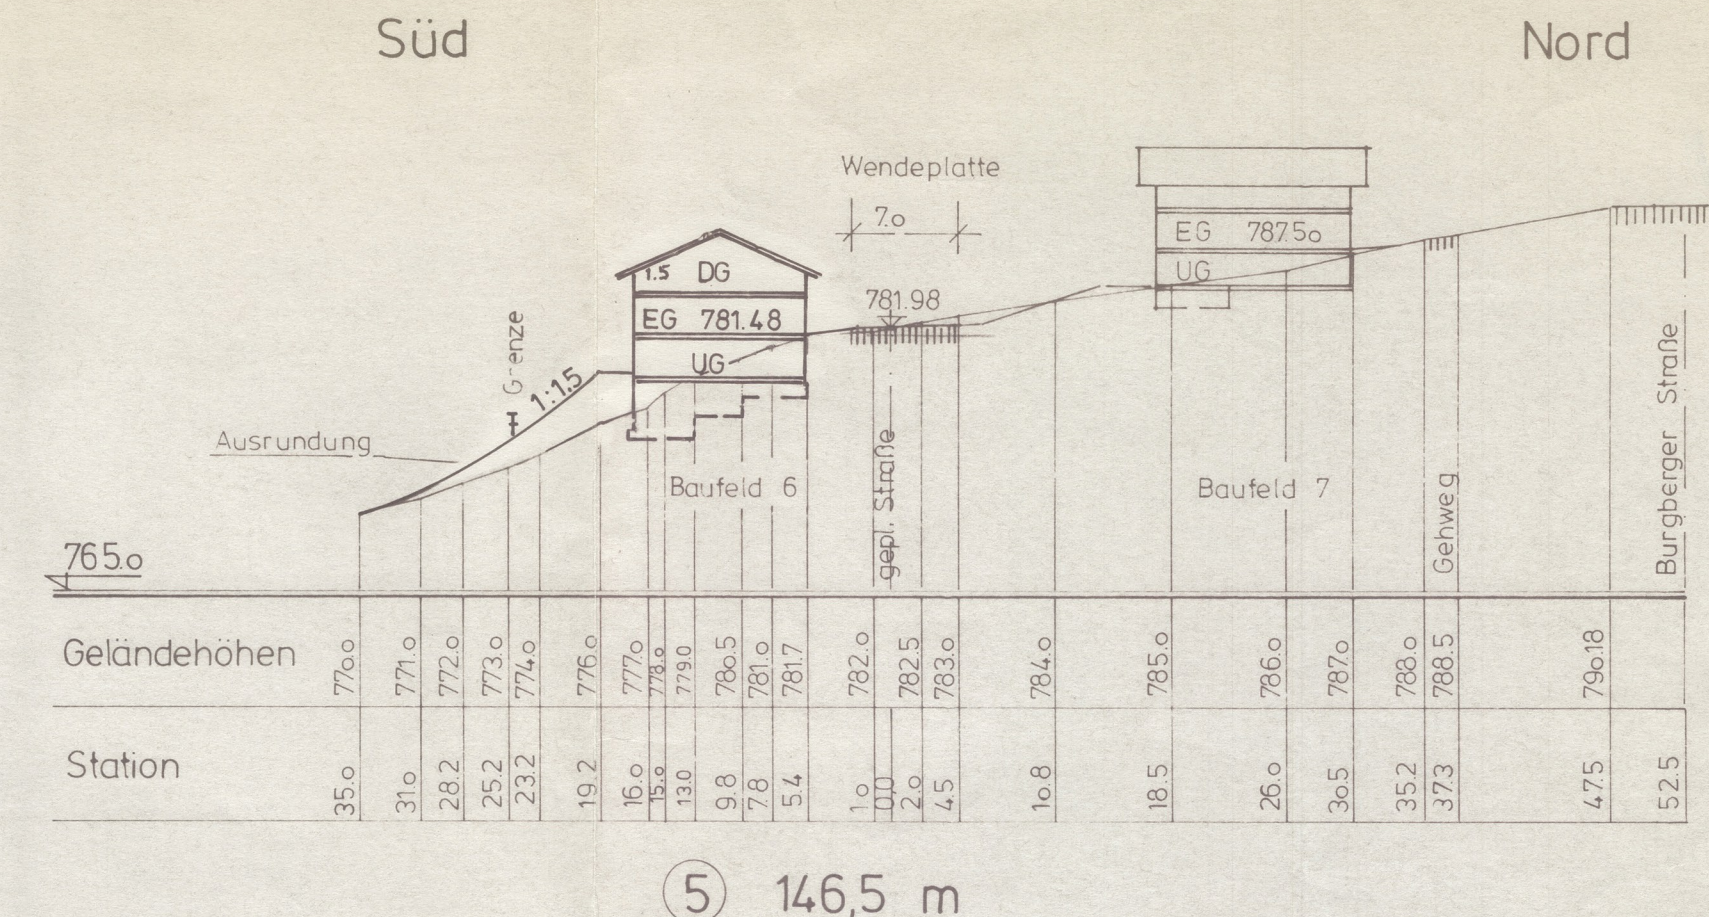
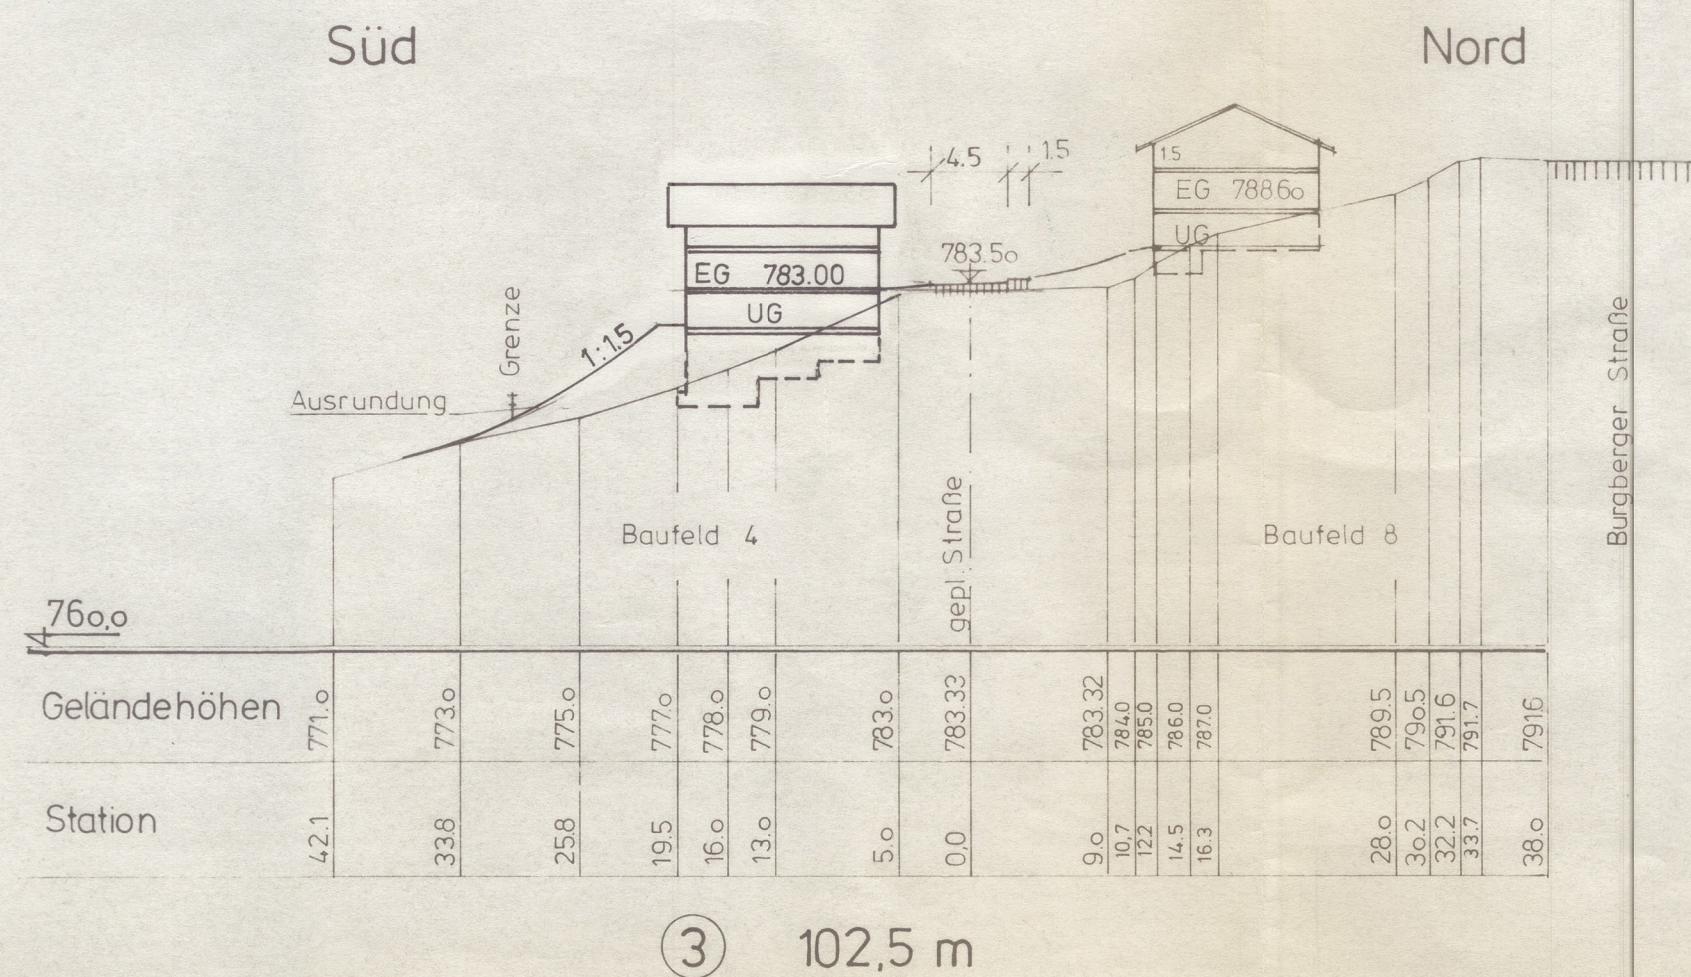
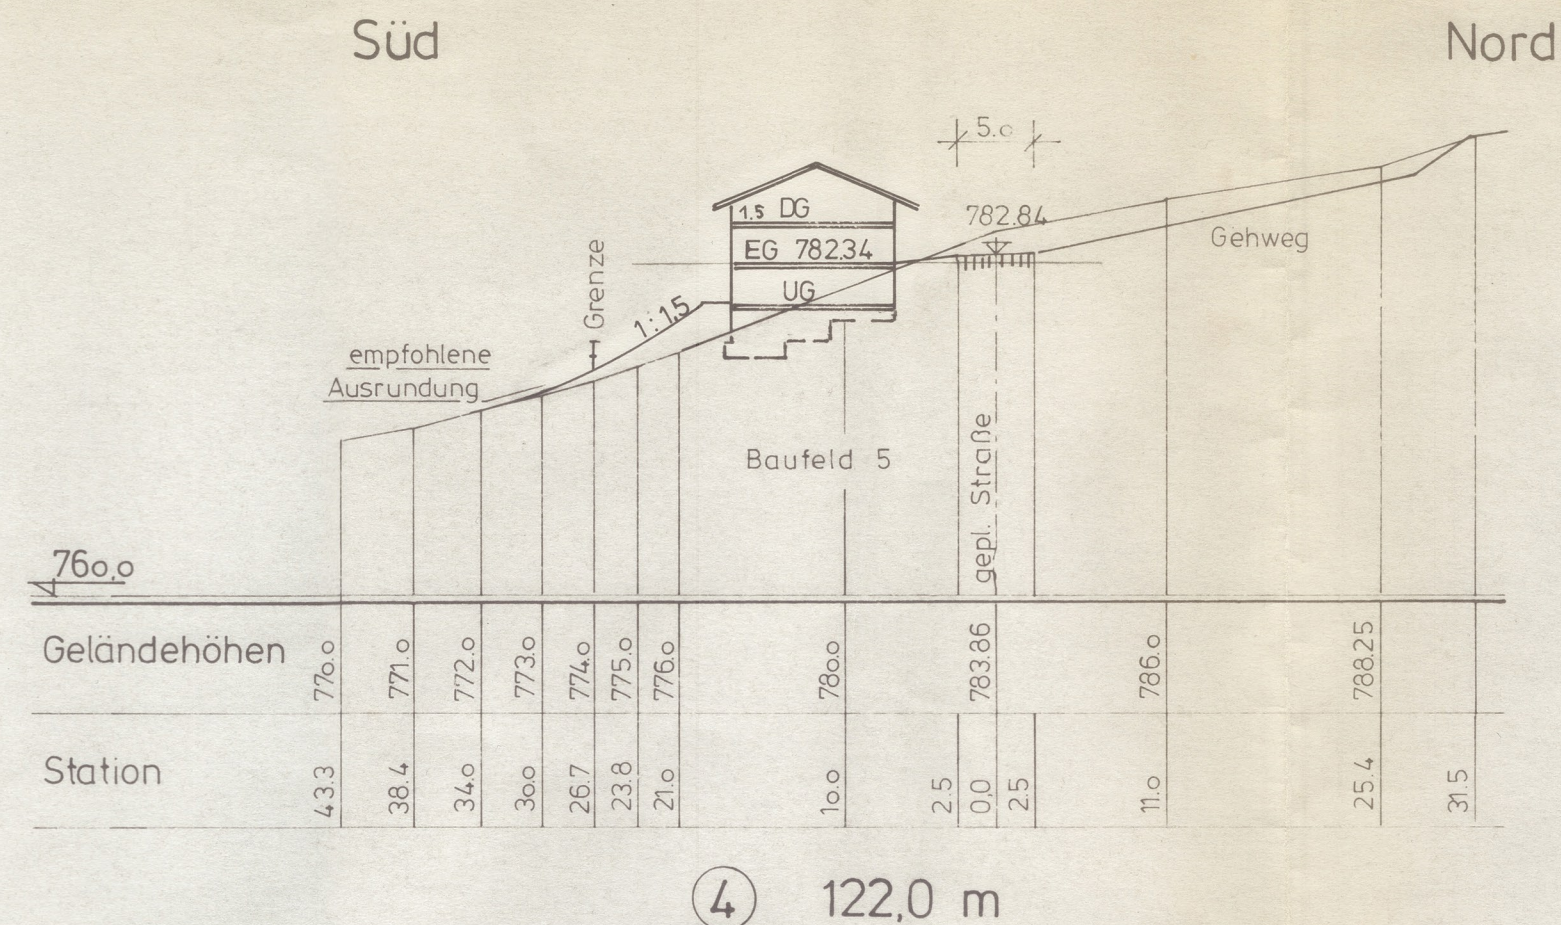
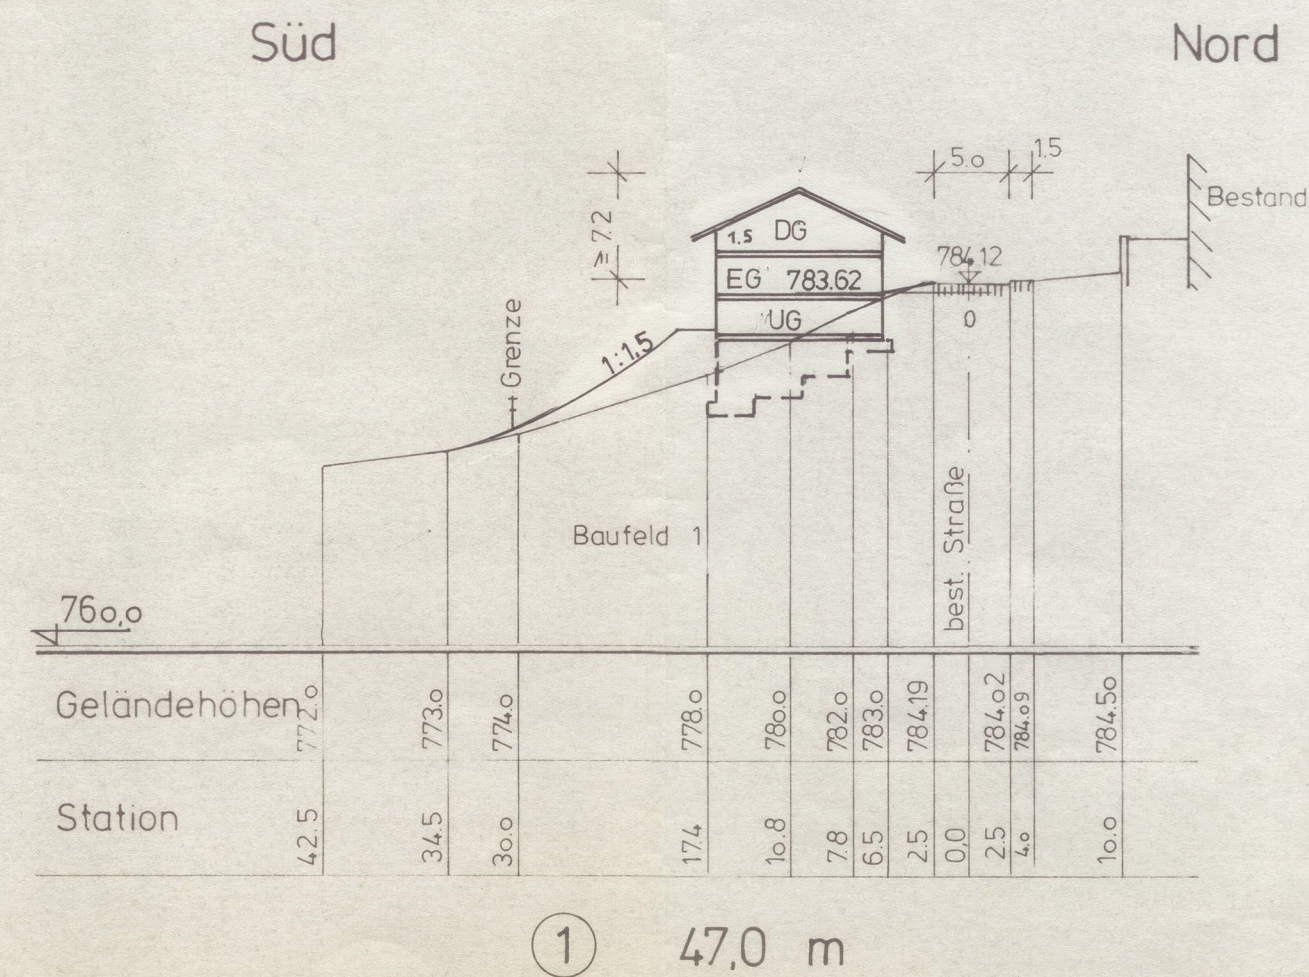


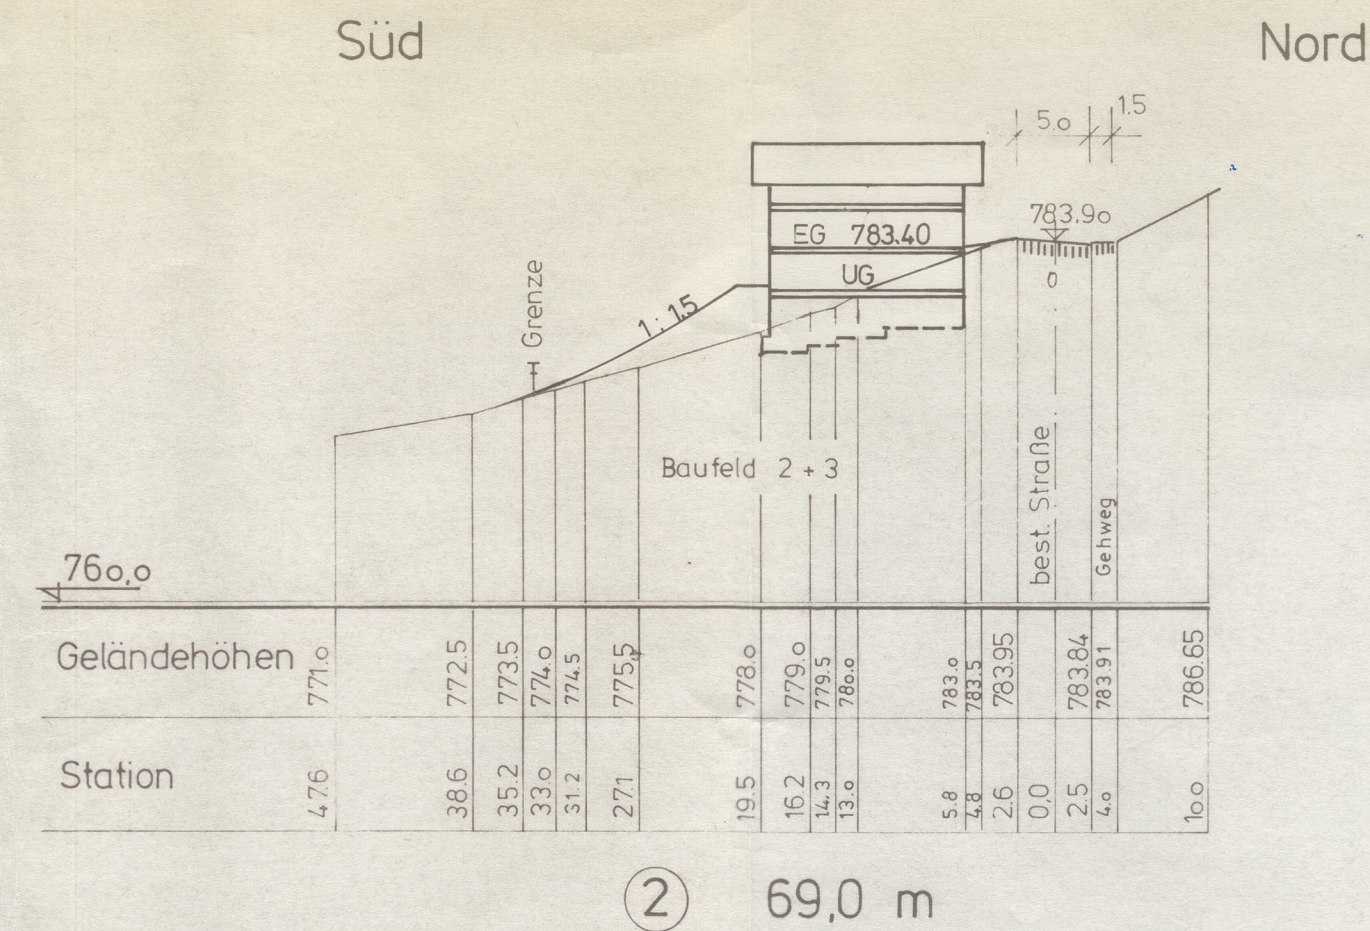

Höhenangaben über N.N.
Bezugspunkte im Bebauungsplan = Kanaldeckel

BEBAUUNGSPLAN „AUF DER AU“ GEMEINDE RETTENBERG GELÄNDESCHNITTE

a)	10.06.96	Schenk	EG-Höhen
INDEX	DATUM	NAME	ÄNDERUNG

Proj.Nr. I-9506 Bl.Nr. 2 M. = 1:500

DIPL. ING. H. A. JÄGER
BERATENDER INGENIEUR REGIERUNGSBAUMEISTER
PLANUNGSBURO FÜR BAUWESEN
LORETTOSTR. 8 - 8980 OBERSTORF - ☎ 0 83 22/22 33 - Fax 0 83 22/40 98

Oberstorf, den 15.1.96 *Jäger*