


**Erweiterungssatzung (OAS)**  
für den im Zusammenhang bebauten Ortsteil Rettenberg im  
„Bereich-Kirchbühl“

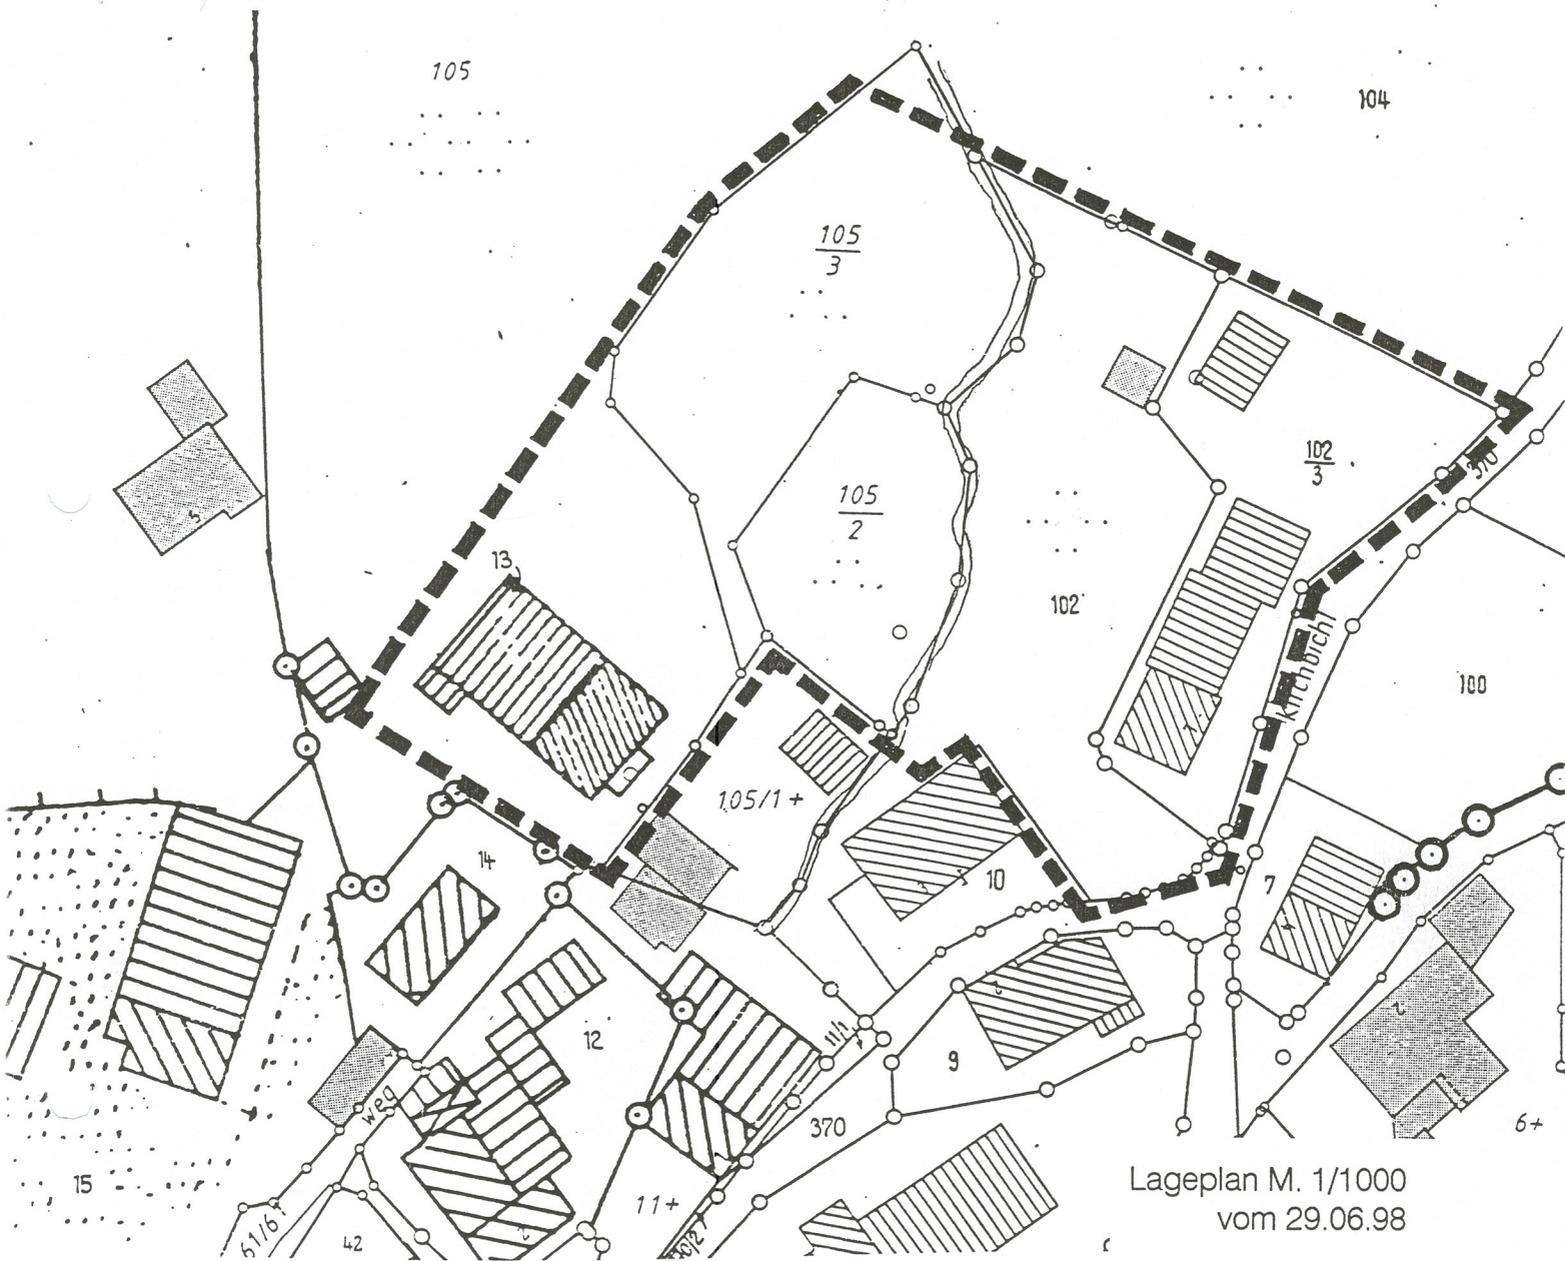

Lageplan M. 1/1000  
vom 29.06.98

**Planlegende :**

Festsetzungen :



Grenzen des räumlichen  
Geltungsbereichs

Hinweise :



Bachverlauf

Weitere baurechtliche Hinweise :  
Siehe Begründung



Rettenberg, den 15. JULI 1998

*Kirchmann*

Dr. Kirchmann  
1. Bürgermeister