



Schnitt 1 - 1

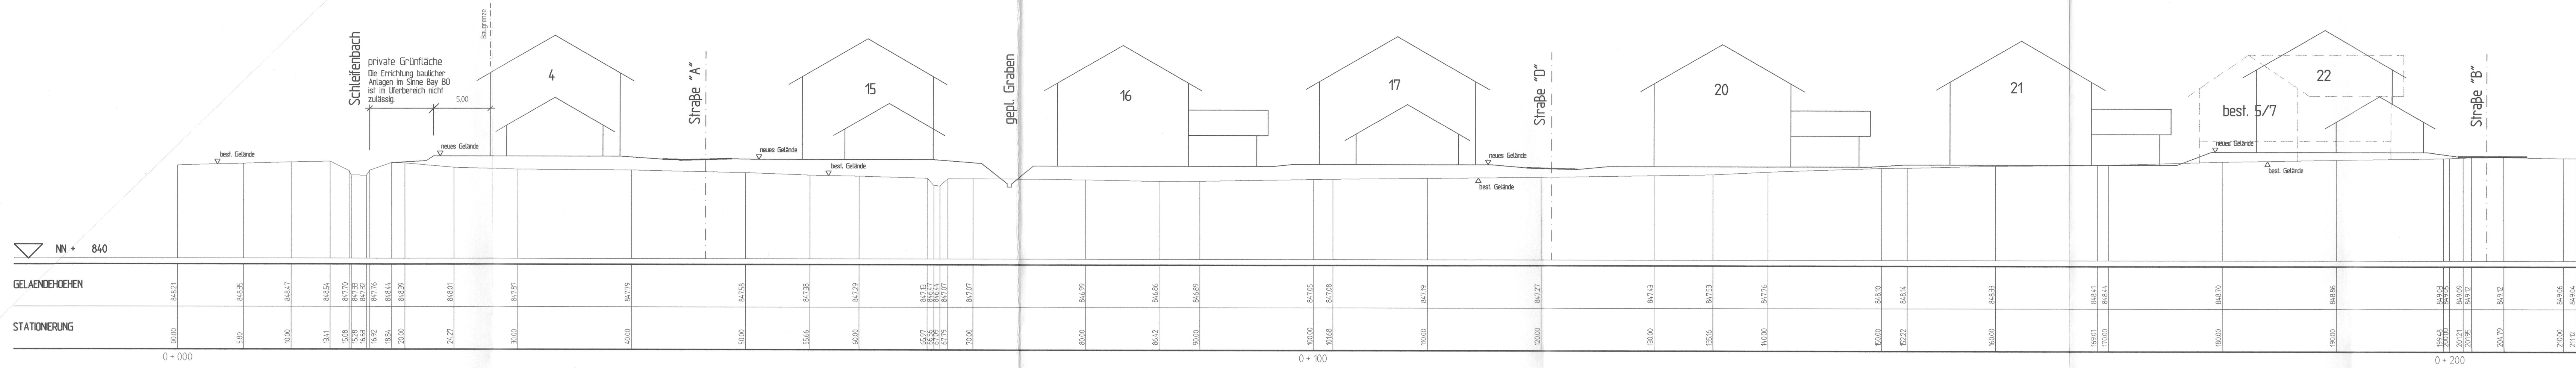

Schnitt 2 - 2



Schnitt 3 - 3

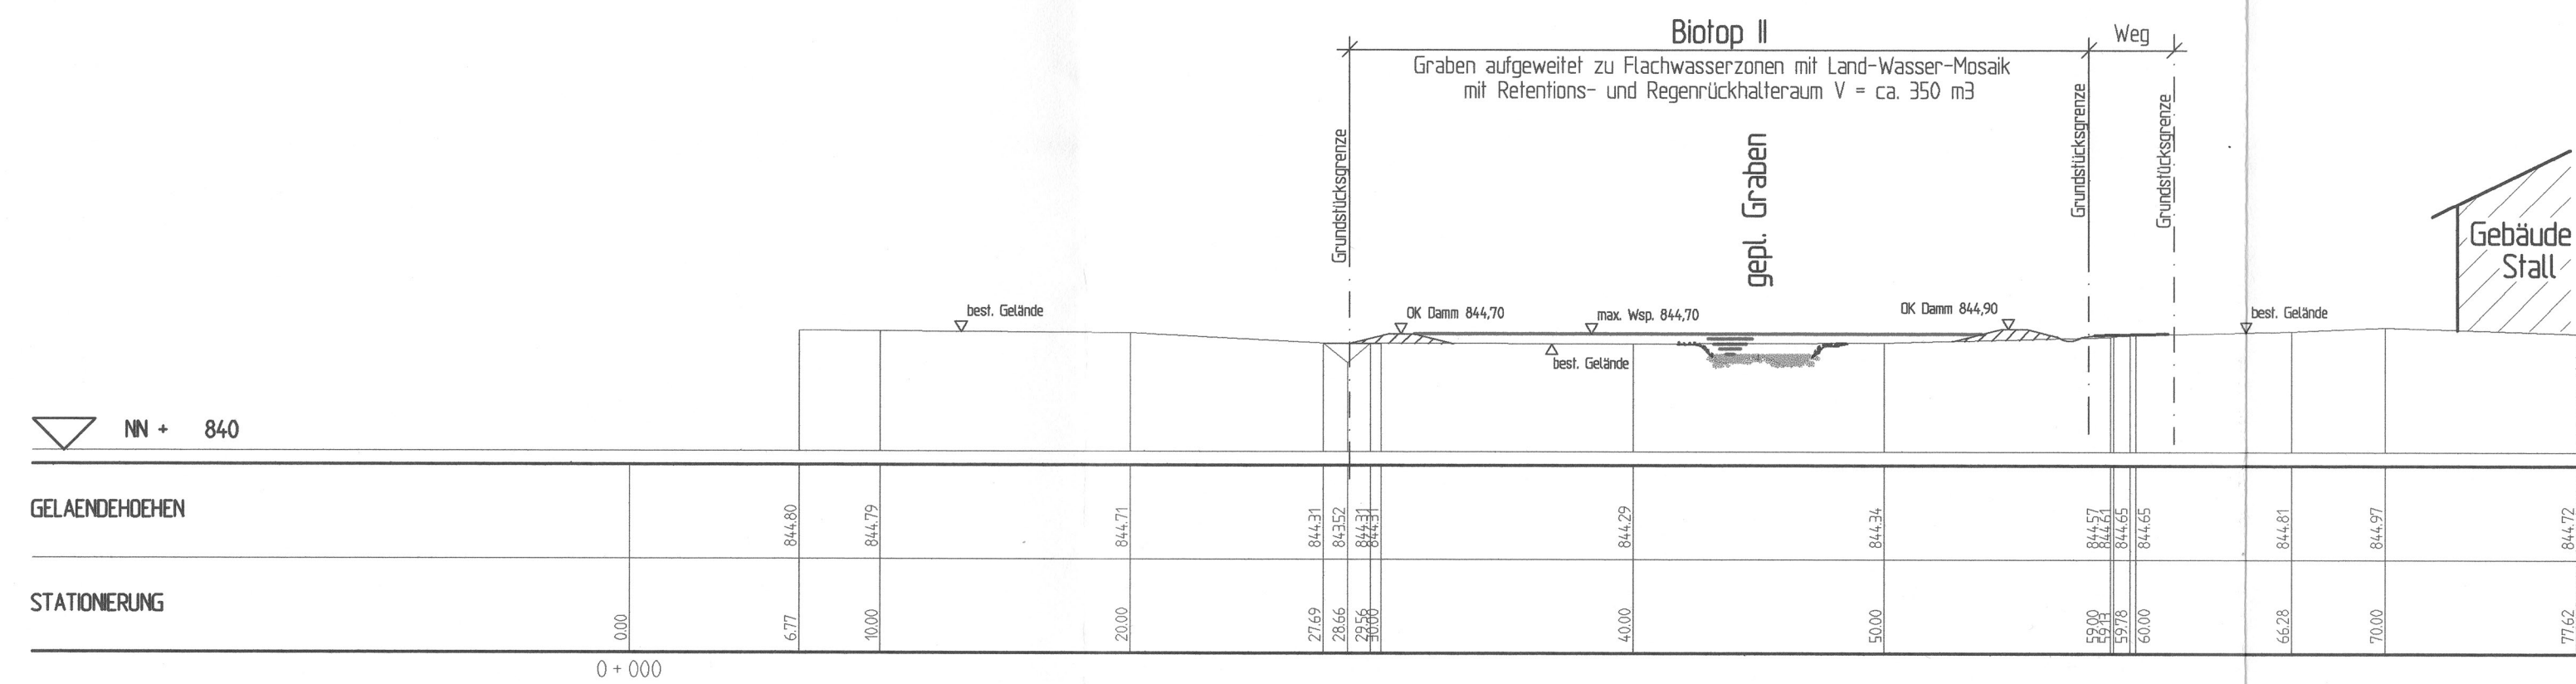

GEMEINDE RETTENBERG

BEBAUUNGSPLAN

für das Gebiet Kranzegg, westlicher Ortsrand
Bereich "Öybichel"

Schnitte 1 - 1; 2 - 2; 3 - 3

Maßstab 1 : 250/250
id. Fassung des Gemeinderatsbeschlusses vom 11.09.2000

13. OKT. 2000