


Satzung

für den im Zusammenhang bebauten Ortsteil Kranzegg „Am Wildbach“
Lageplan (M 1:1000)

i.d.Fassung des Gemeinderatsbeschlusses vom 19.09.1994,

Zeichenerklärung:
— Geltungsbereich
1-3 Grundstücksnummerierung

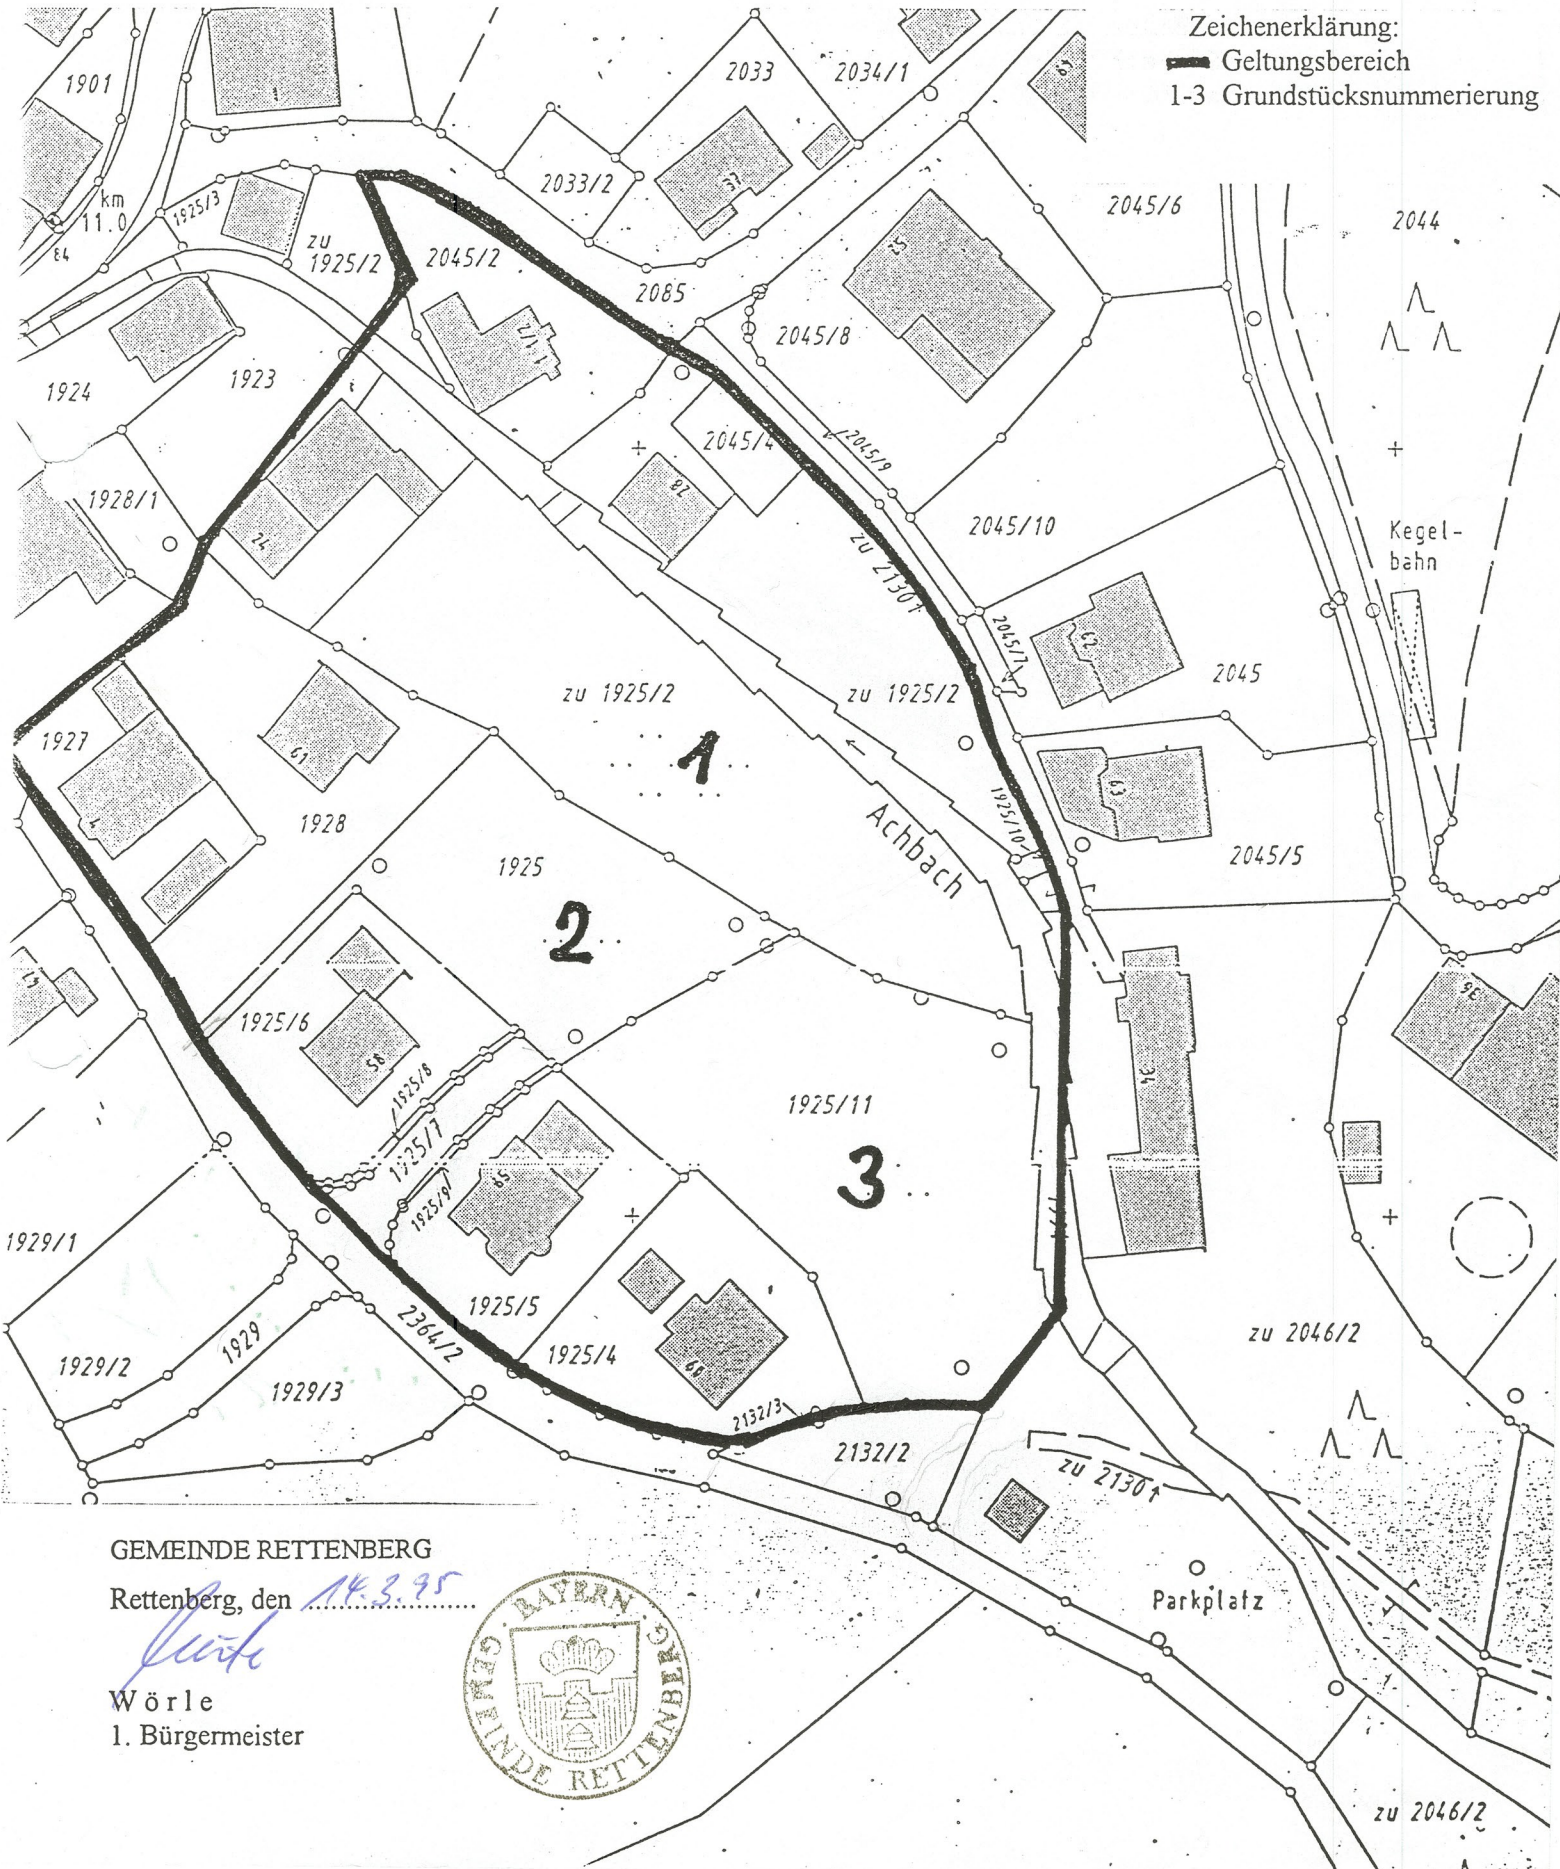

GEMEINDE RETTENBERG

Rettenberg, den 14.3.95

Wörle

1. Bürgermeister

