


Erweiterungssatzung (OAS)
für den im Zusammenhang bebauten Ortsteil Rettenberg im
„Bereich-Bergstr.“

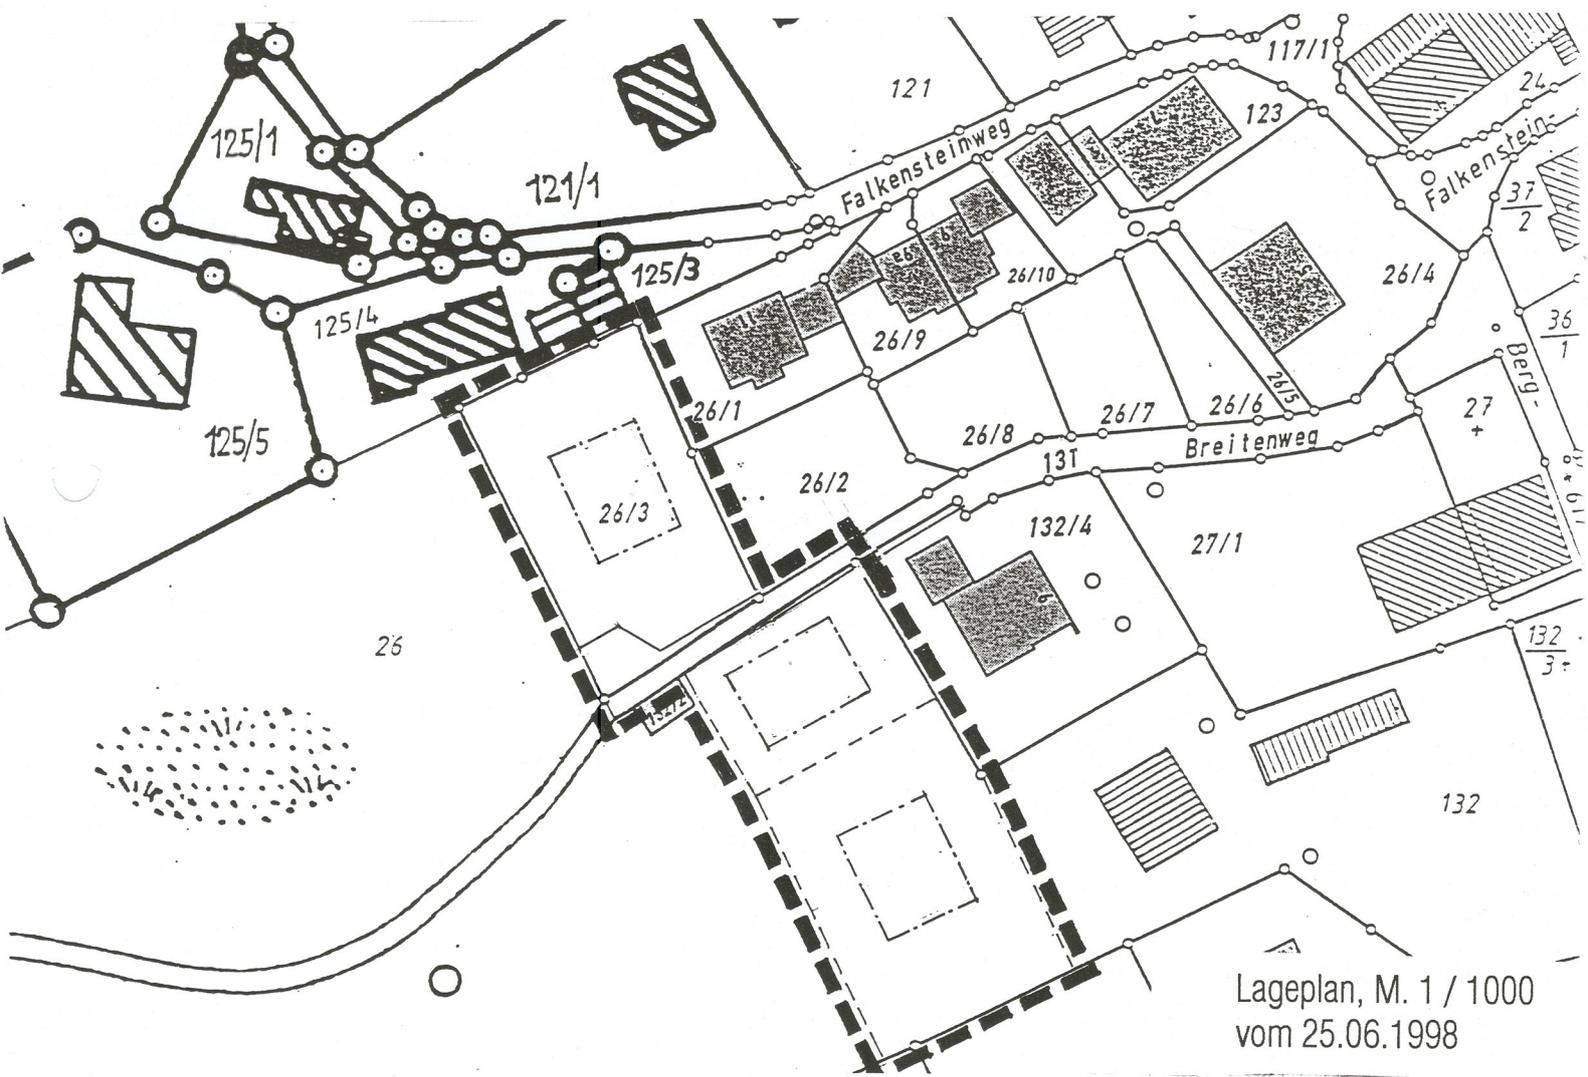

Lageplan, M. 1 / 1000
vom 25.06.1998

Planlegende :

Festsetzungen :

■ ■ ■ ■ ■ Grenzen des räumlichen Geltungsbereichs

----- Baugrenzen

Hinweise :

==== Verkehrsflächen

———— Straßenbegrenzungslinie

----- vorgeschlagene Grundstücksteilung

Weitere baurechtliche Hinweise :
Siehe Begründung



Rettenberg, den **15. JULI 1998**

Dr. Kirchmann

Dr. Kirchmann
1. Bürgermeister