



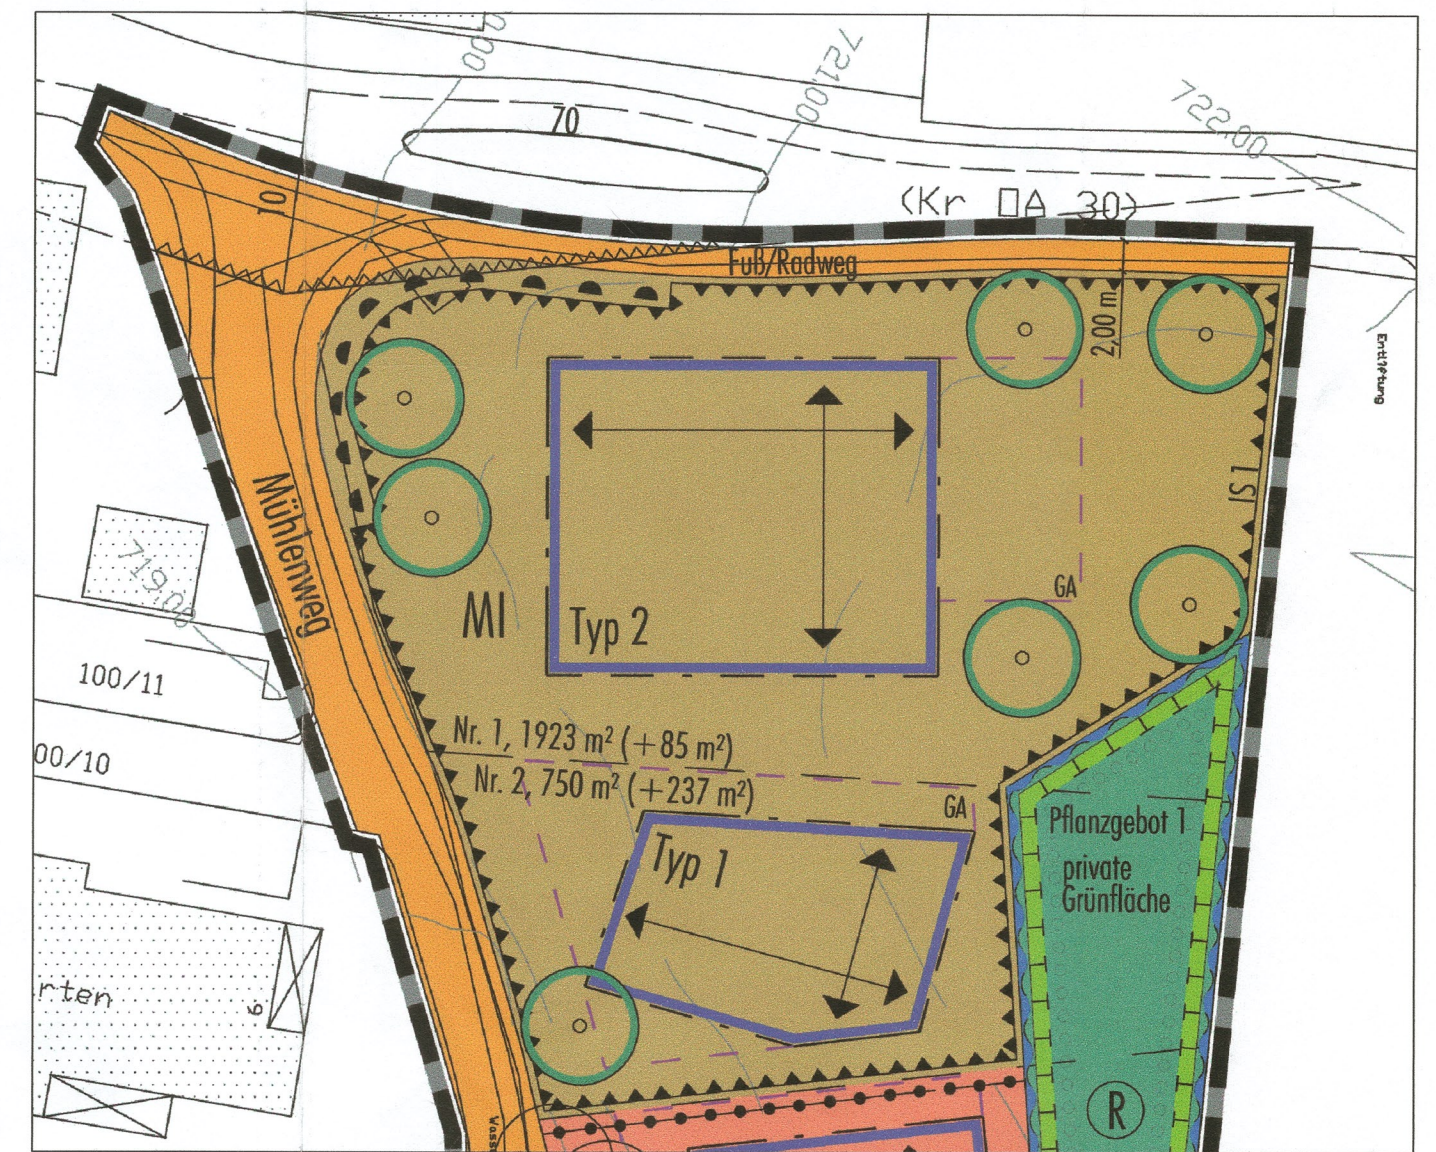

Stand vor der Änderung des Bebauungsplanes

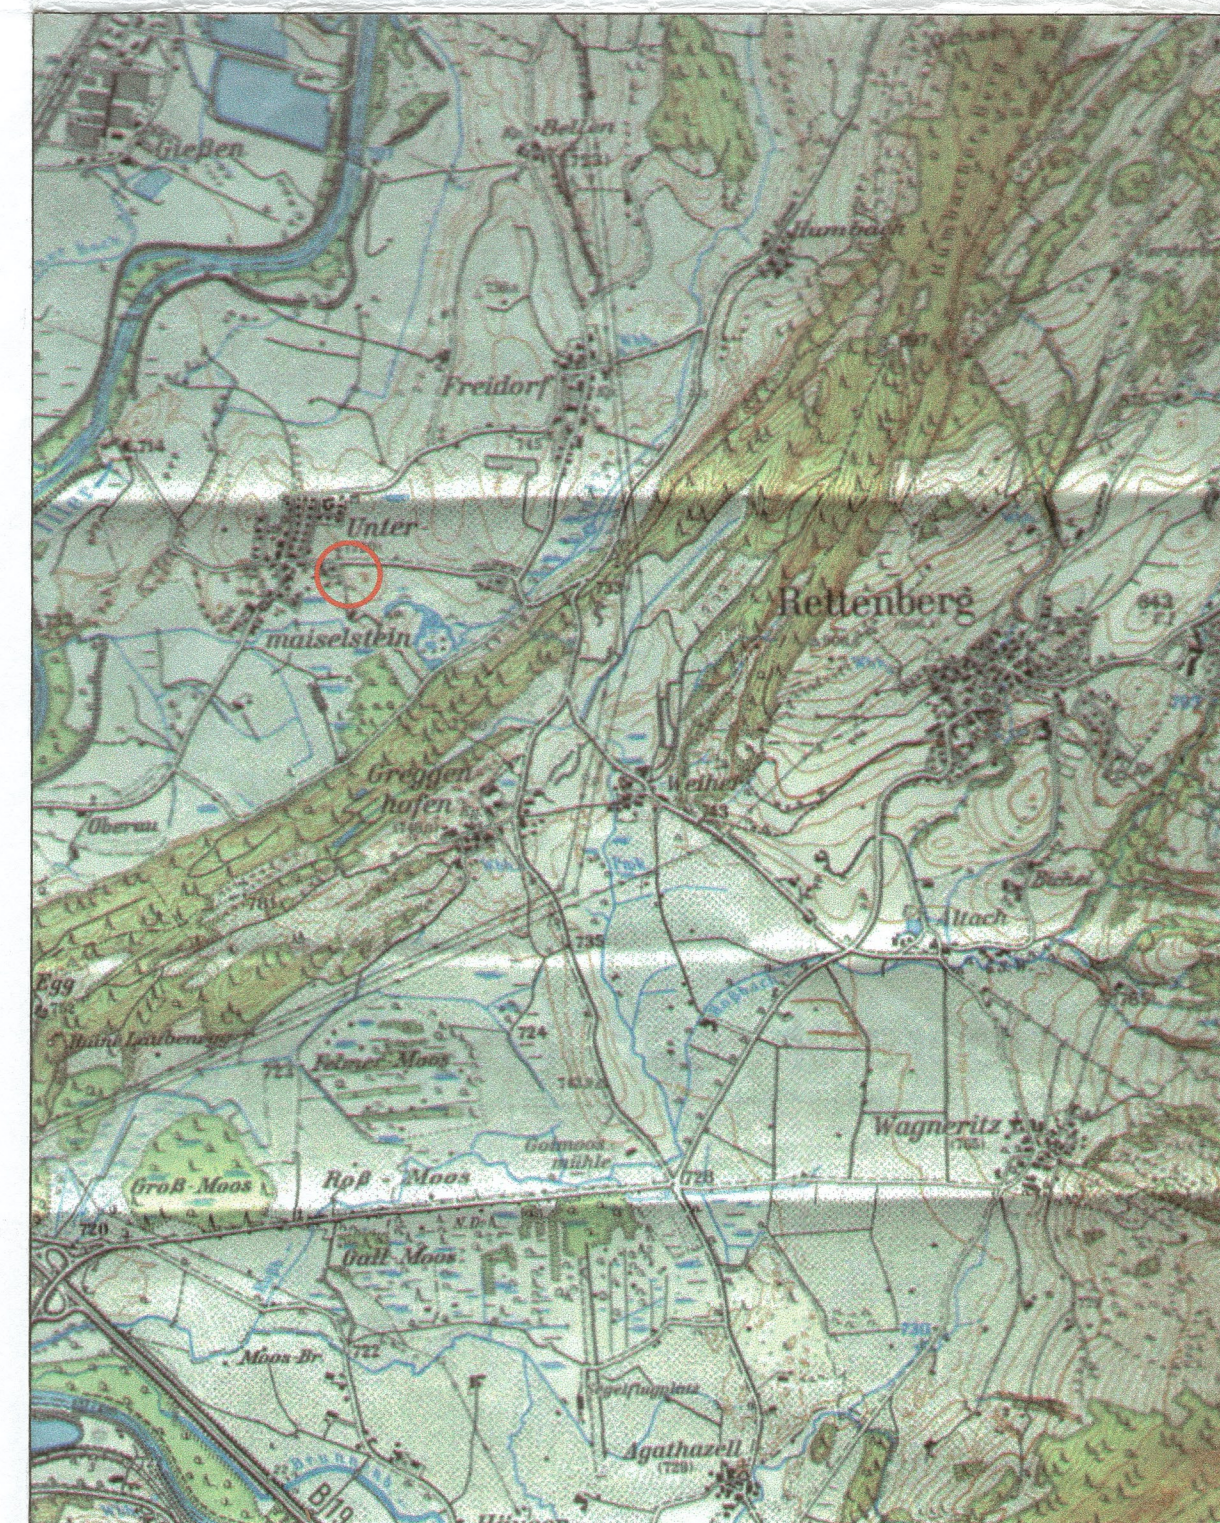

Gemeinde Rettenberg

1. Änderung des Bebauungsplanes
"Am Mühlenweg"

M 1 : 500

Plan aufgestellt am : 02. 05. 2006