



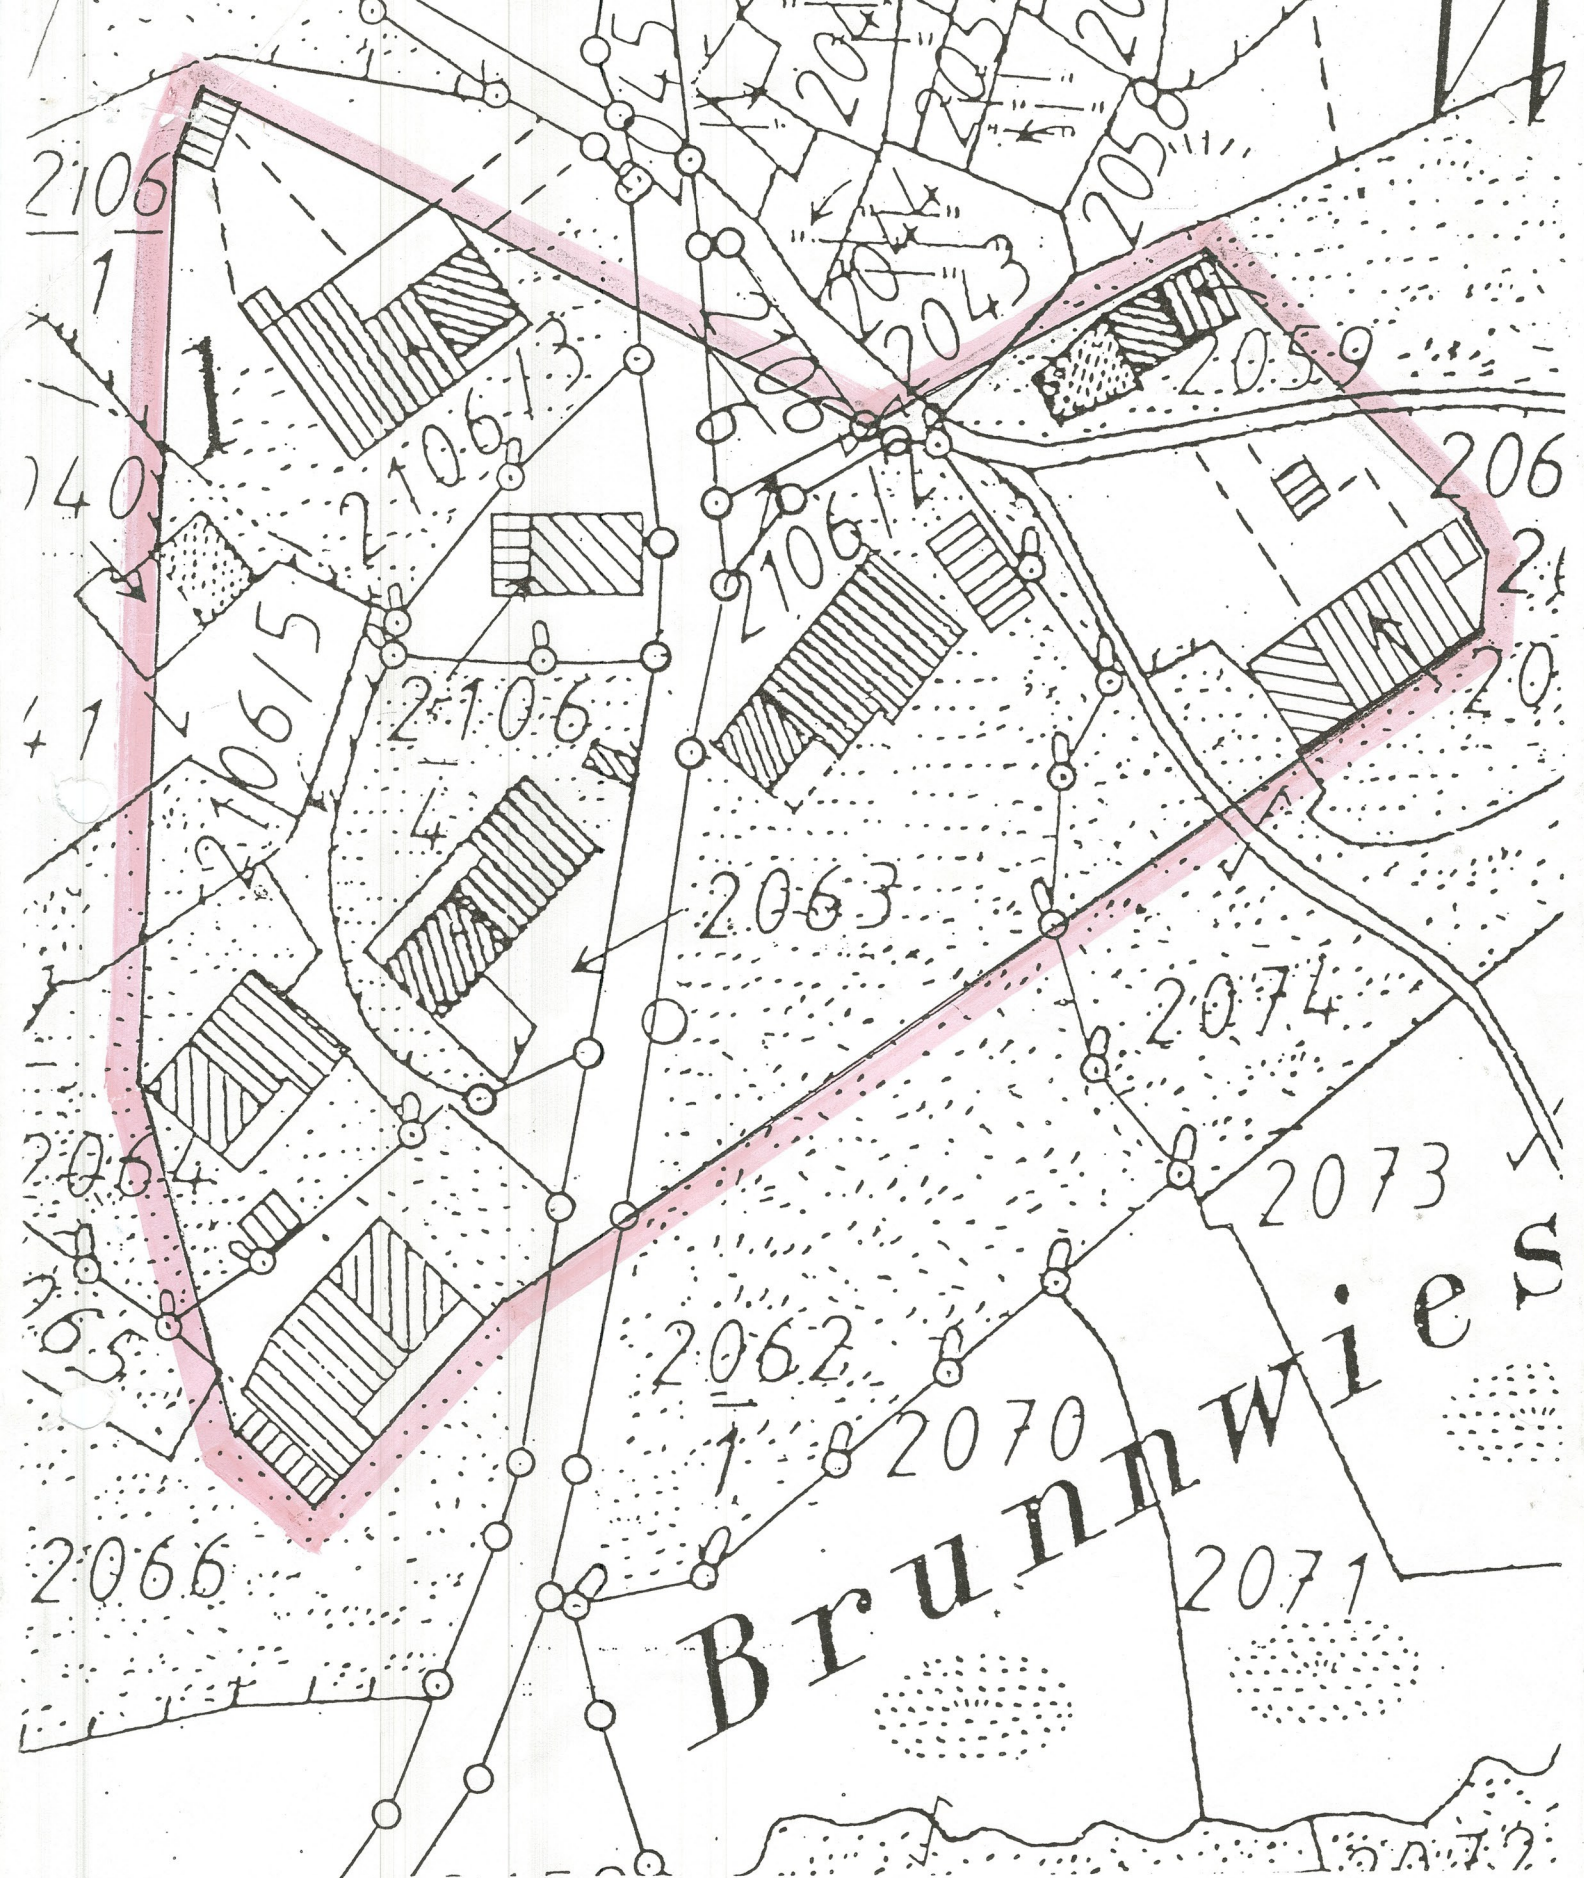

Kartenbeilage (M 1:1000)
zur Satzung über die erleichterte
Zulässigkeit von Vorhaben im
Außenbereich Wolfis.

Rettenberg, den 06.08.1992
GEMEINDE RETTENBERG

Wörle
1. Bürgermeister

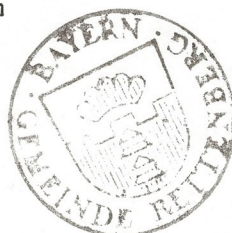

Ausgefertigt:

Rettenberg, den 03.01.1994

GEMEINDE RETTENBERG

Wörle
1. Bürgermeister