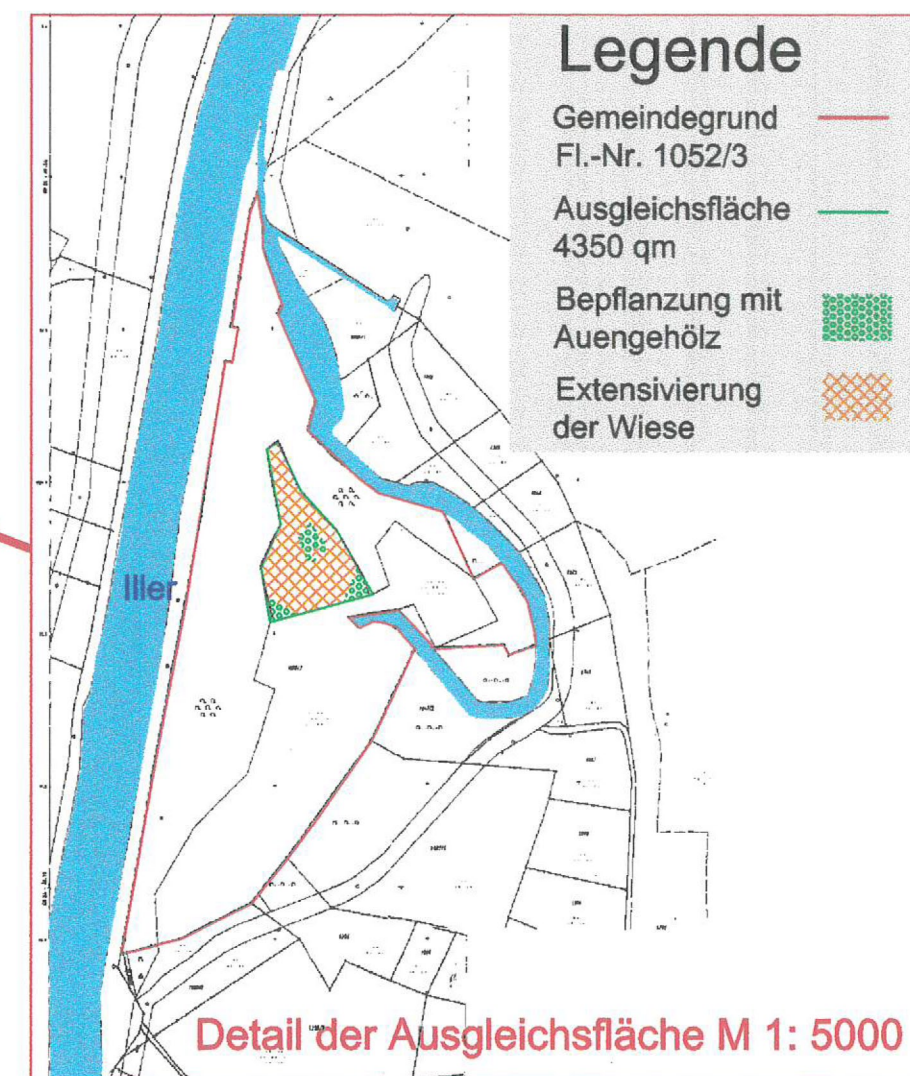
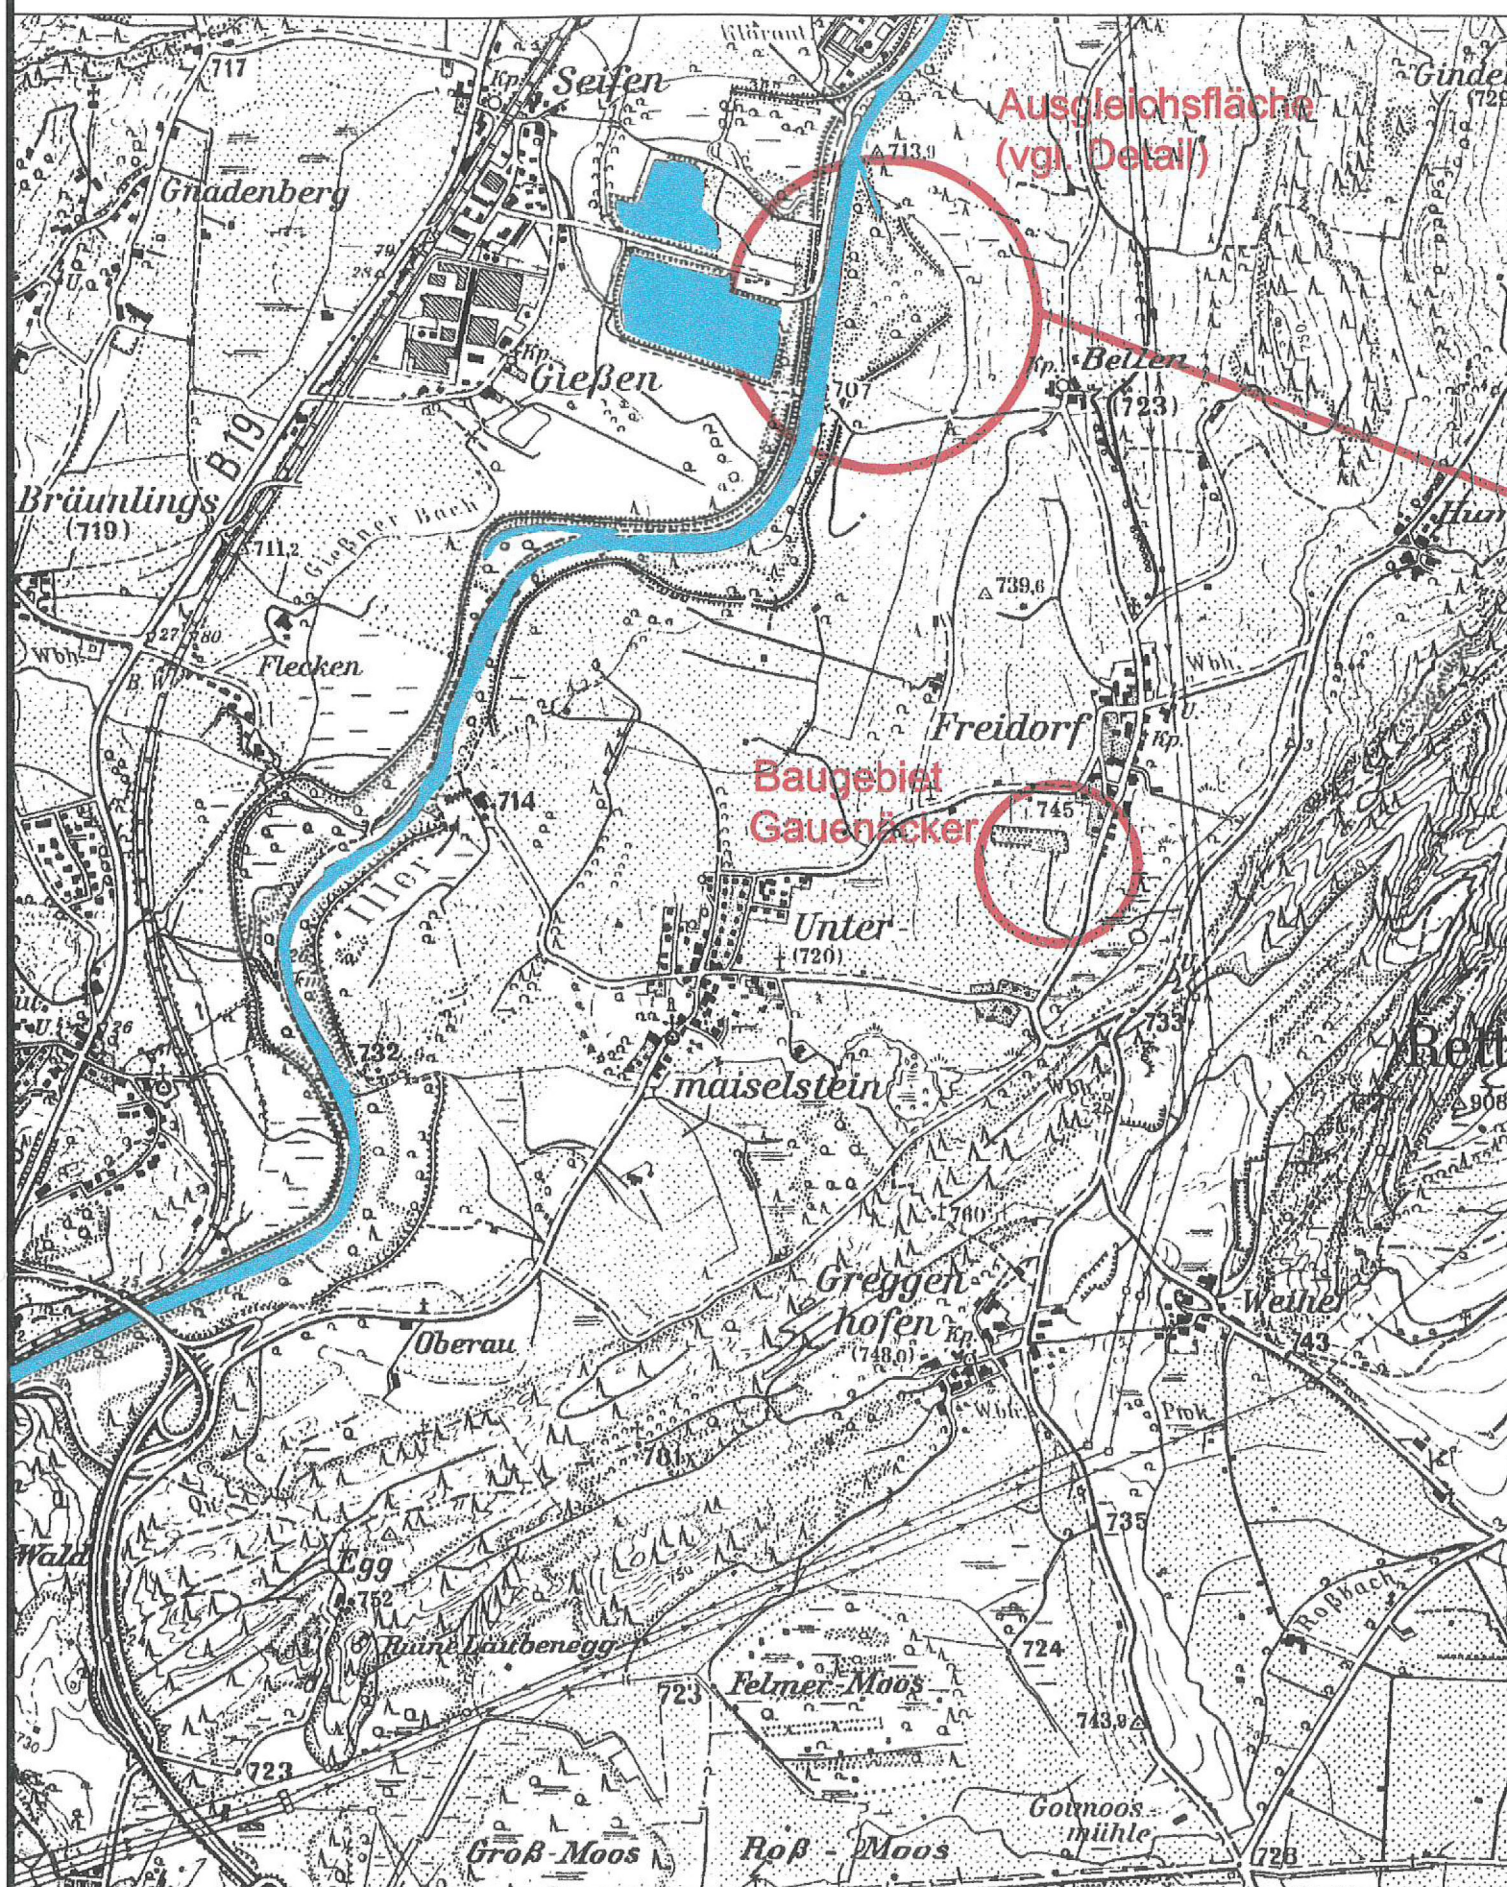


Grünordnung

Baugebiet Freidorf - Gauenäcker

Ausgleichsmaßnahmen

M 1:25.000
und M 1:5.000

Vorhabensträger:
Gemeinde Rettenberg
87549 Rettenberg

Datum: 01.03.2000

Unterschrift

Dr. Kirchmann

T. Bürgermeister

Bearbeiter: Miriam Puscher

Datum: 12.10.1999

Anlage 1

Plan: übersichtspl-igl-v.dwg

Plot: übersichtspl-igl-v.plt

Entwurfsverfasser:

Ingenieurbüro für Garten- und Landschaftsgestaltung

M. Puscher

Drosselweg 79, 87439 Kempten;

Tel. 0831/5903706 FAX 0831/93840

Datum: 12.10.1999

Unterschrift: 