



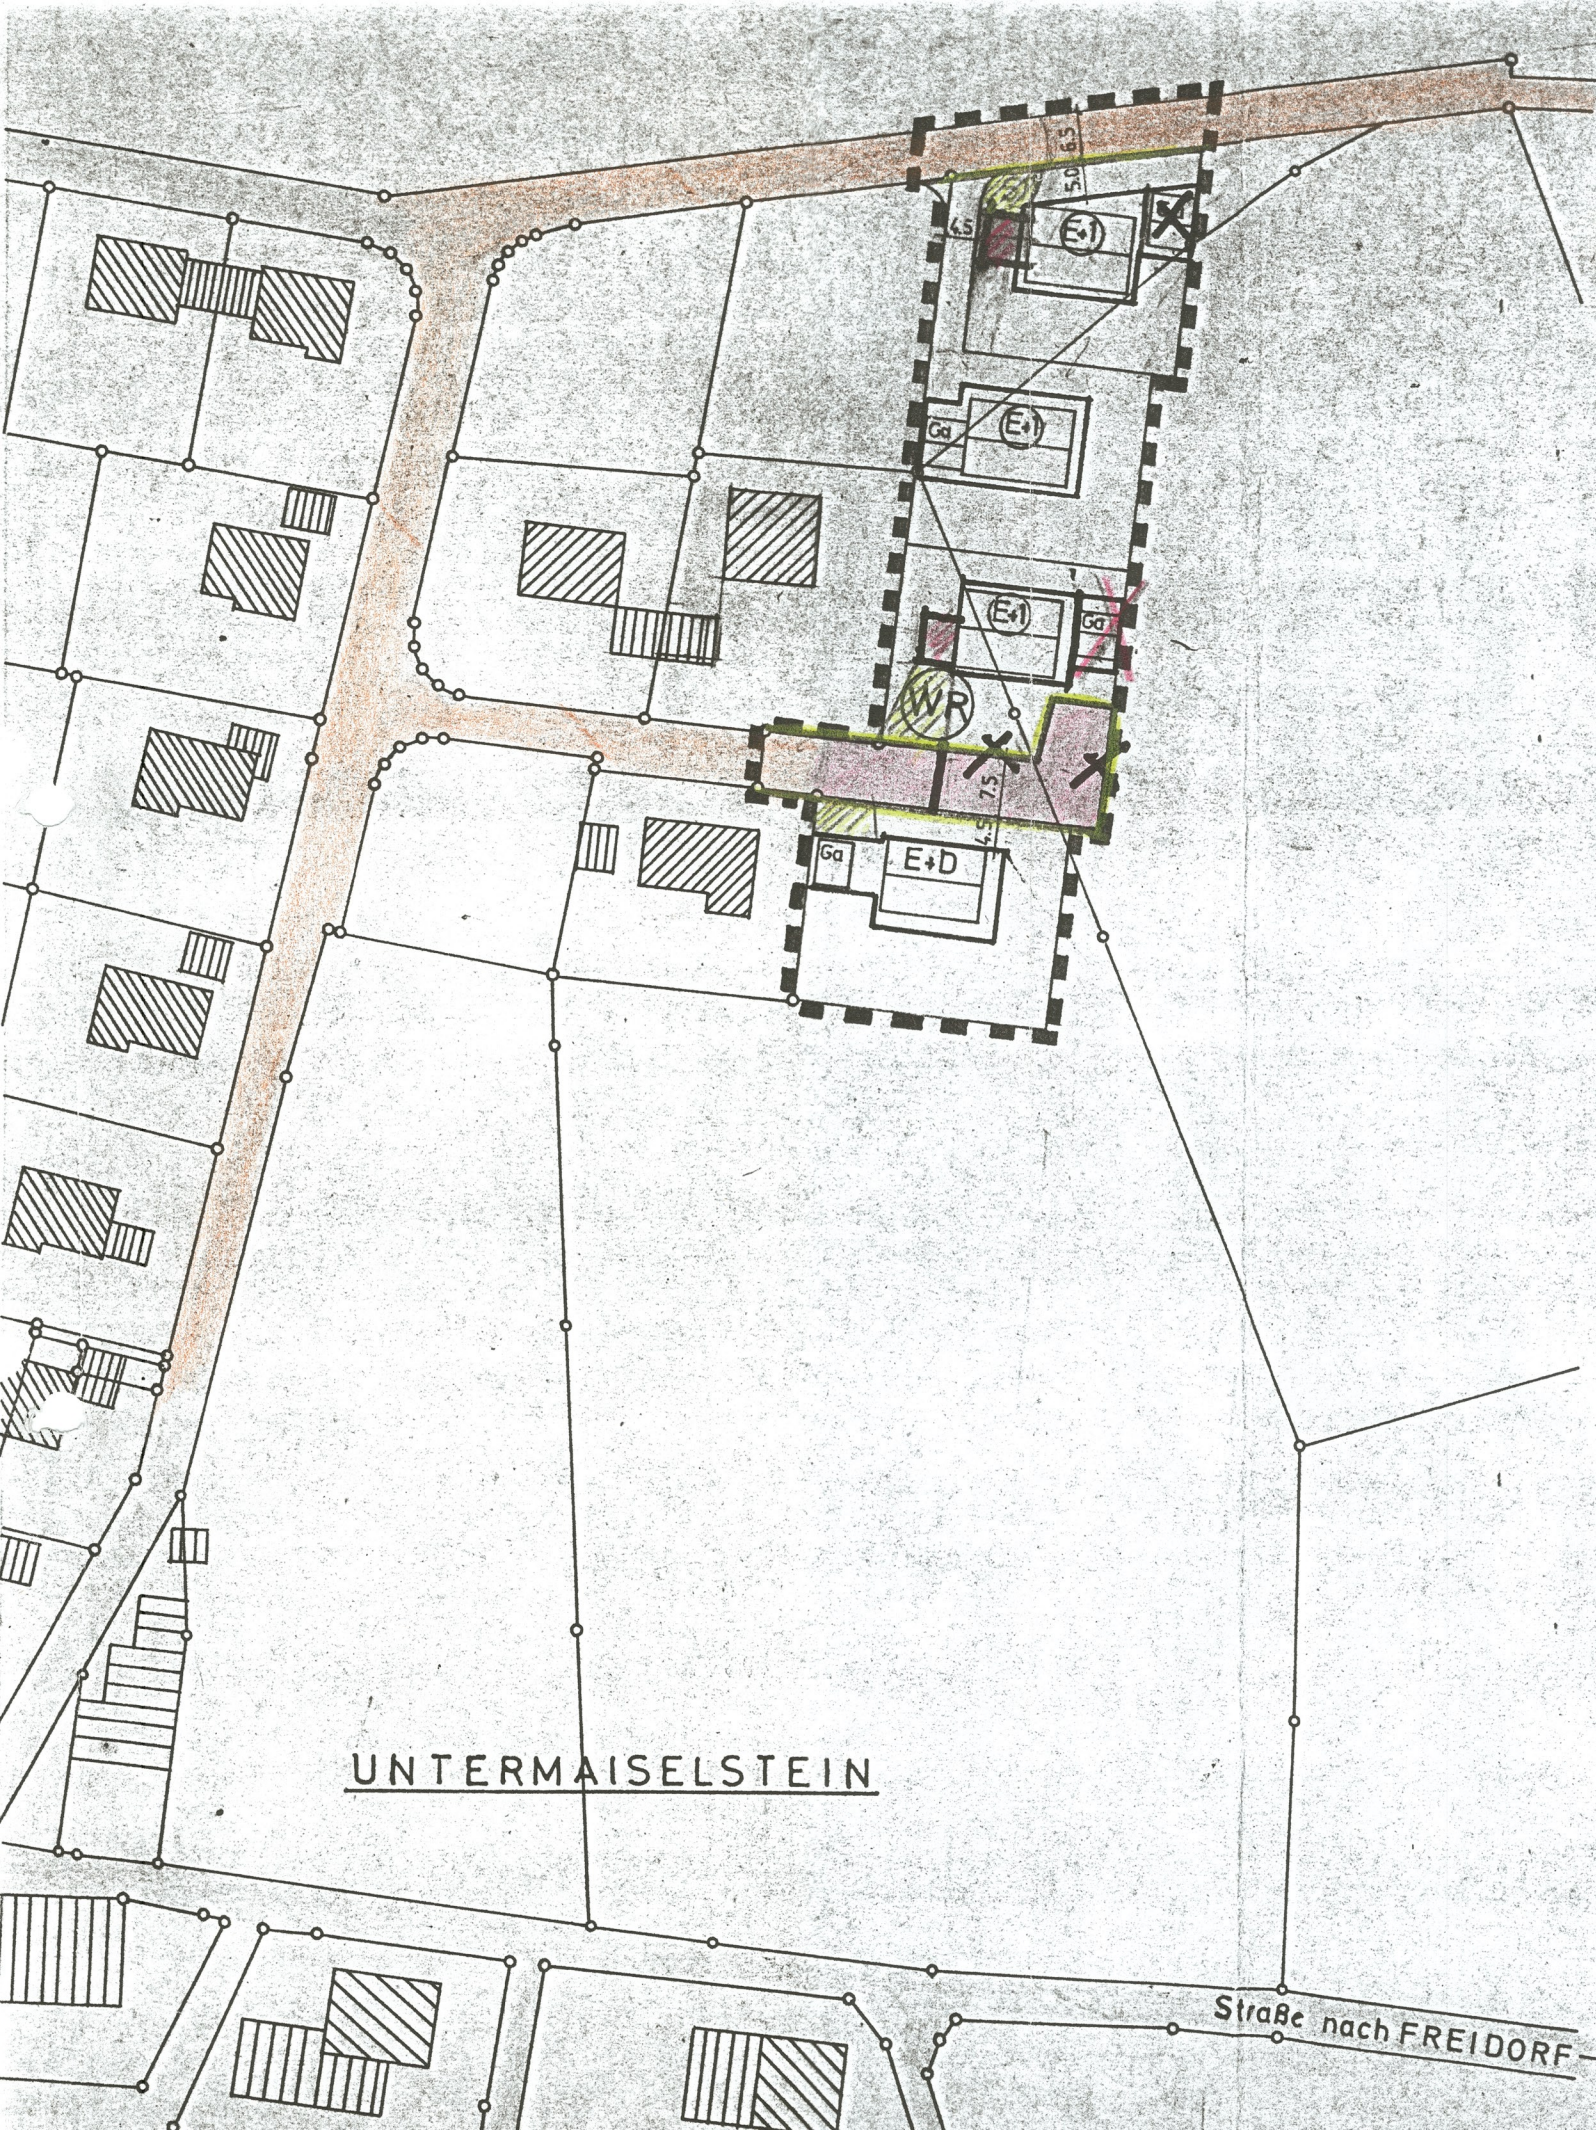

BEBAUUNGSPLAN Nr.2 der Gemeinde UNTERMAISELSTEIN

M. = 1:1000

Im Oktober 1975

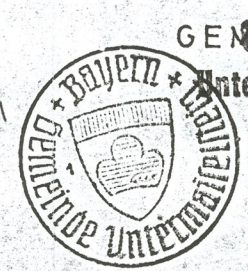


GENEhmigt:
Gemeinde Untermaiselstein

Ing. Bgm

ENTWURF:

ING. SEPP HENGE
BAUTECHNISCHES BÜRO
ENTWURF UND KONSTRUKTION
897 GREGGHOFFEN

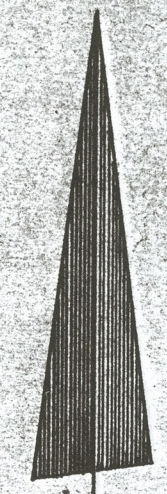

- Grenze des räumlichen Geltungsbereiches
- Straßenbegrenzungslinie
- Öffentliche Verkehrsflächen vorhanden
- Öffentliche Verkehrsflächen neu
- Baugrenzen
- E Ein Vollgeschoss zulässig
- E+D Ein Vollgeschoss und Dachgeschoss zulässig
- E1 Zwei Vollgeschosse zwingend
- 0.25 Grundflächenzahl (GRZ)
- 0.50 Geschossflächenzahl (GFZ)


ZEICHENERKLÄRUNG:

A) FESTSETZUNGEN

- Grenze des räumlichen Geltungsbereiches
- Straßenbegrenzungslinie
- Öffentliche Verkehrsflächen vorhanden
- Öffentliche Verkehrsflächen neu
- Baugrenzen
- Ein Vollgeschoss zulässig
- Ein Vollgeschoss und Dachgeschoss zulässig
- Zwei Vollgeschosse zwingend
- Grundflächenzahl (GRZ)
- Geschossflächenzahl (GFZ)

B) FÜR DIE HINWEISE

- Bestehende Grundstücksgrenzen mit Grenzzeichen
- Teilung der Baugrundstücke
- Vorhandene Wohngebäude
- Vorhandene Wirtschafts- und Nebengebäude
- Geplante Neubauten mit Firstrichtung zwingend

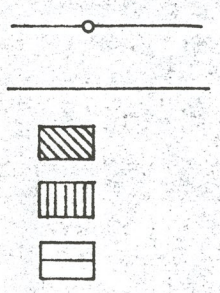

BEBAUUNGSPLAN NR.2 für UNTERMAISELSTEIN Gde. UNTERMAISELSTEIN Lkr. SONTHOFFEN

M. = 1:1000

Der Entwurf des Bebauungsplans wurde mit Begründung gemäß § 2 Abs. 6 BBauG vom 7. Sep. 1976 bis 12. Okt. 1976 in der Gemeindeverwaltung öffentlich ausgelegt.

Untermaiselstein, den 12. Okt. 1976



Mr. G.
Bürgermeister

Die Gemeinde Untermaiselstein hat mit Beschluß des Gemeinderats vom 19. März 1976 diesen Bebauungsplan gemäß § 10 BBauG als Satzung beschlossen. 22. Okt. 1976

Untermaiselstein, den 22. Okt. 1976



Mr. G.
Bürgermeister

Das Landratsamt Oberallgäu hat den Bebauungsplan mit Bescheid vom 7.3.1977 AZ: V/1 Kn/Sch gemäß § 11 BBauG genehmigt.



Sonthofen, 22.11.1977
LANDRATSAMT OBERALLGÄU
in Sonthofen

Th. Rössert
LANDRAT

Die Gemeinde Untermaiselstein hat den genehmigten Bebauungsplan Nr. 2 am 9. März 1977 ortsüblich bekanntgemacht. Die diesbezüglichen Anschläge sind am 18. April 1977 von den Amtstafeln abgenommen worden. Untermaiselstein, 18.4.77

Mr. G.
Bürgermeister