

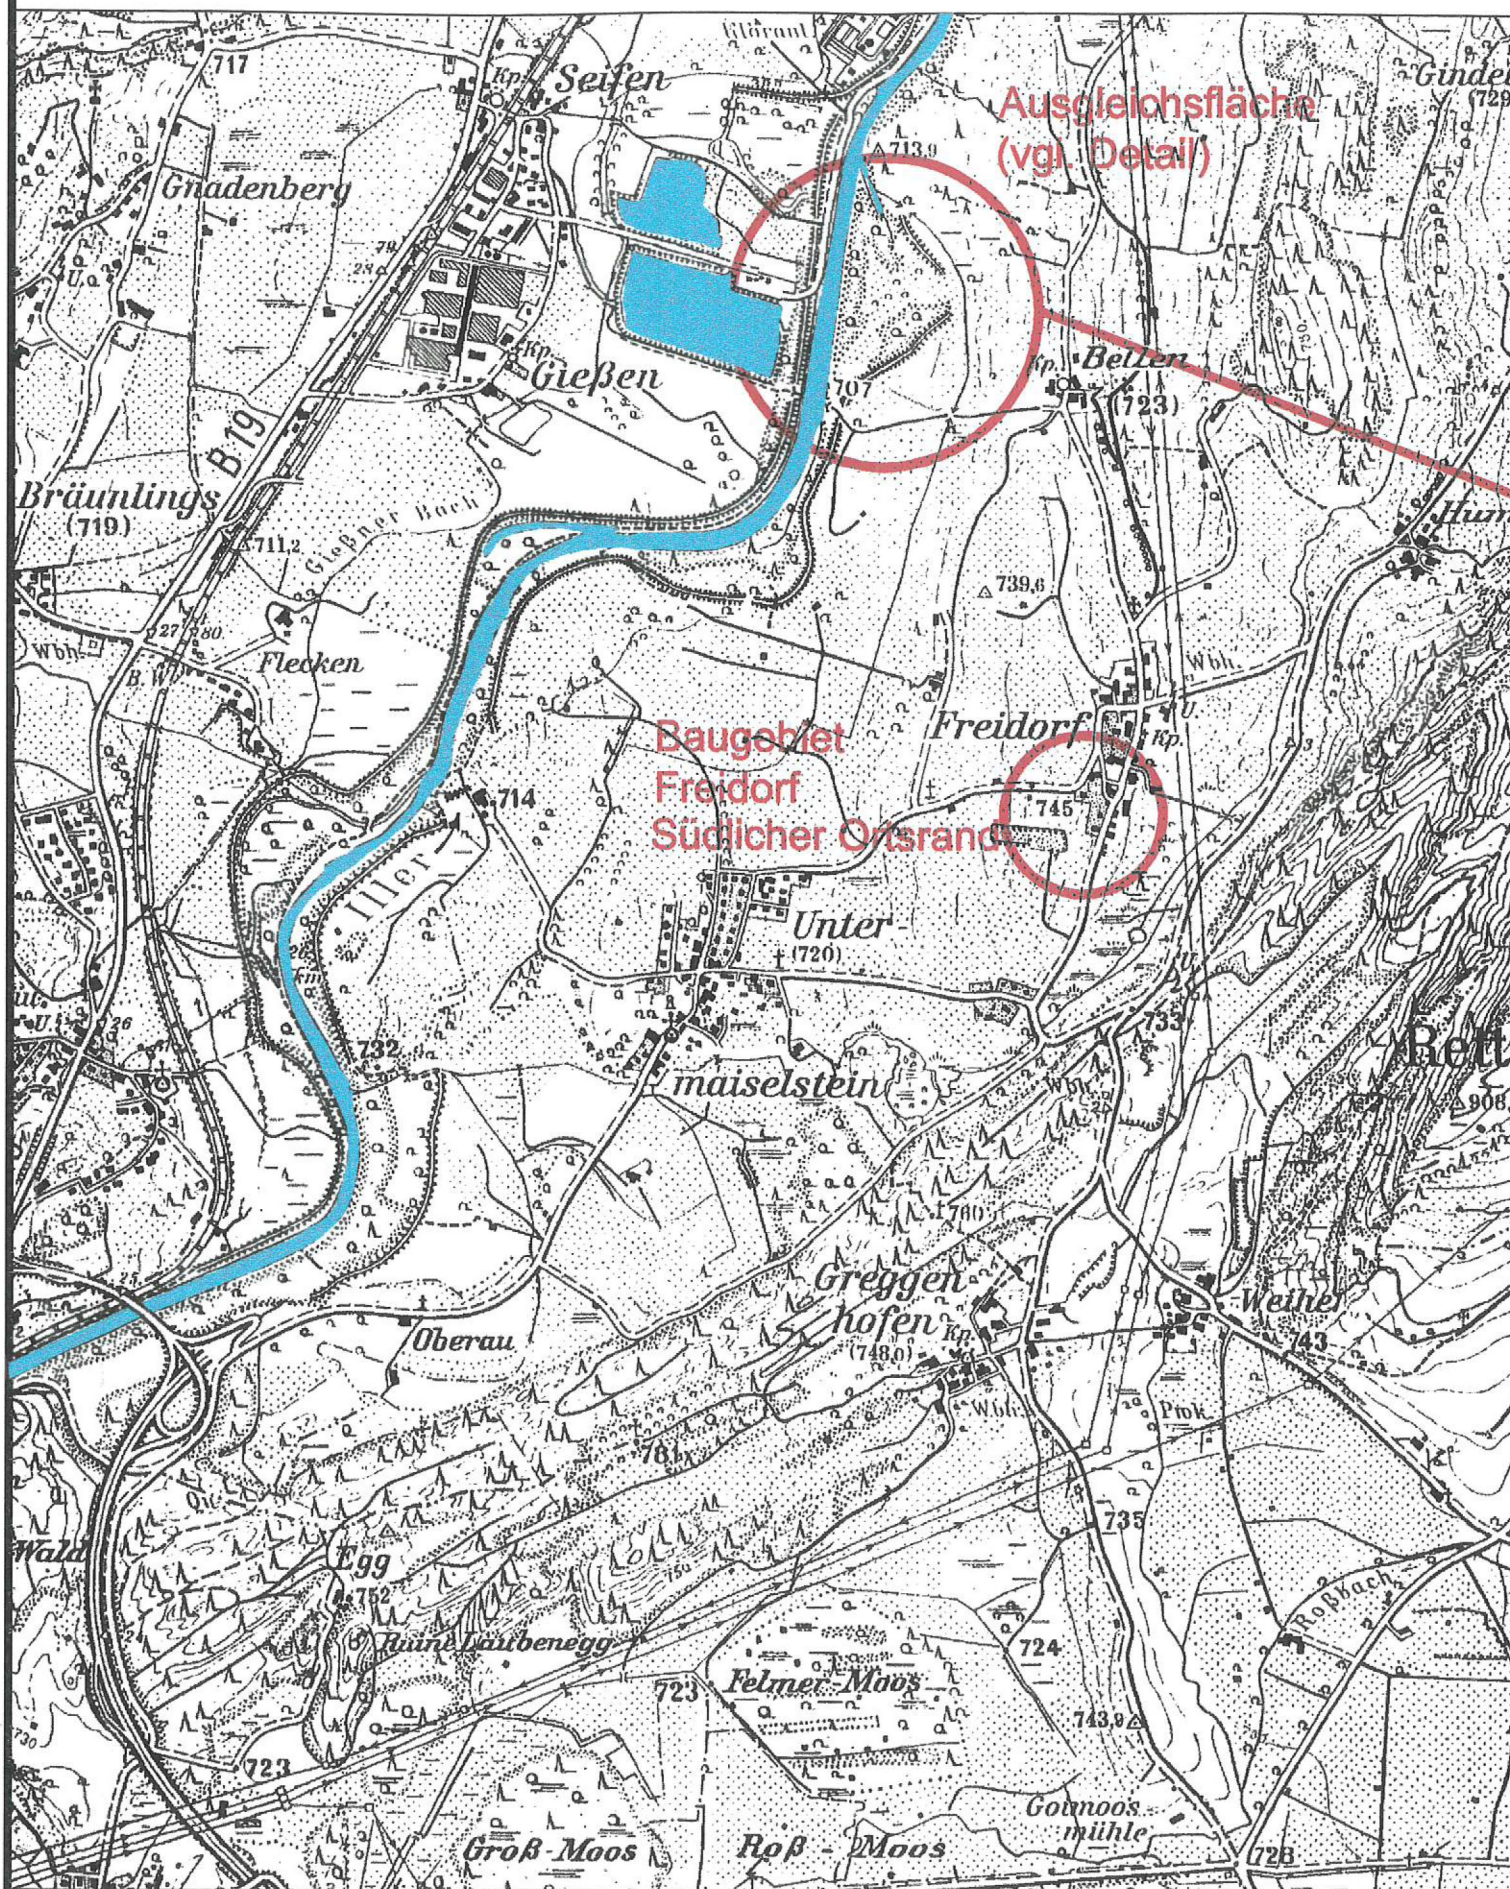


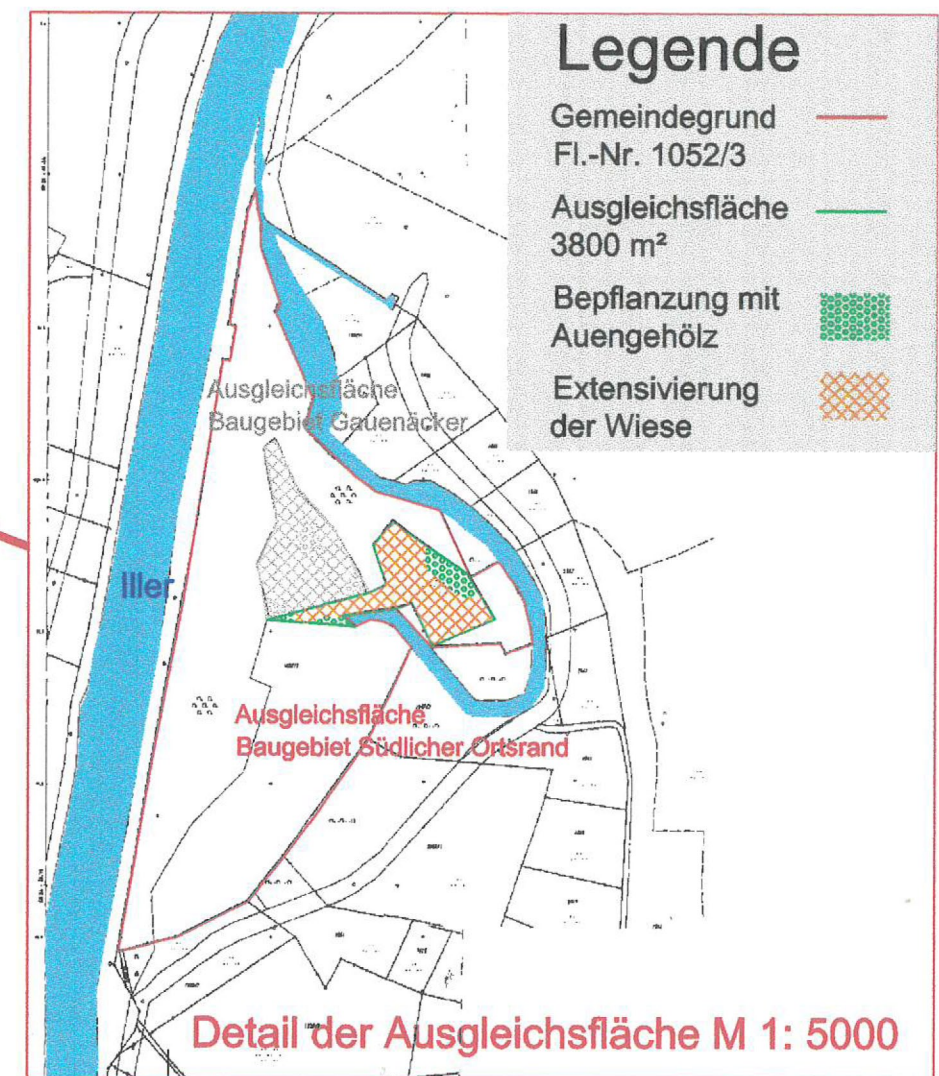

Übersichtsplan 1:25.000

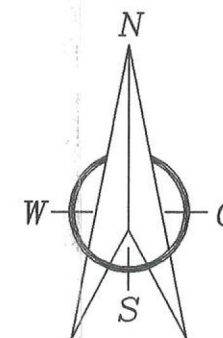

Grünordnung Baugebiet Freidorf - Südlicher Ortsrand

Ausgleichsmaßnahmen

M 1:25.000
und M 1:5.000

Vorhabensträger:
Gemeinde Rettenberg
87549 Rettenberg

Datum: 01.03.2000

Unterschrift:

Dr. Kirchmann
1. Bürgermeister

Bearbeiter: Miriam Puscher

Datum: 13.12.1999

Anlage 1

Plan: üblag991213.dwg

Plot: üblag991213.plt

Entwurfsverfasser:
Ingenieurbüro für Garten- und Landschaftsgestaltung
M. Puscher
Drosselweg 79, 87439 Kempten;
Tel. 0831/5903706 FAX 0831/93840

Datum: 13.12.1999

Unterschrift:

