
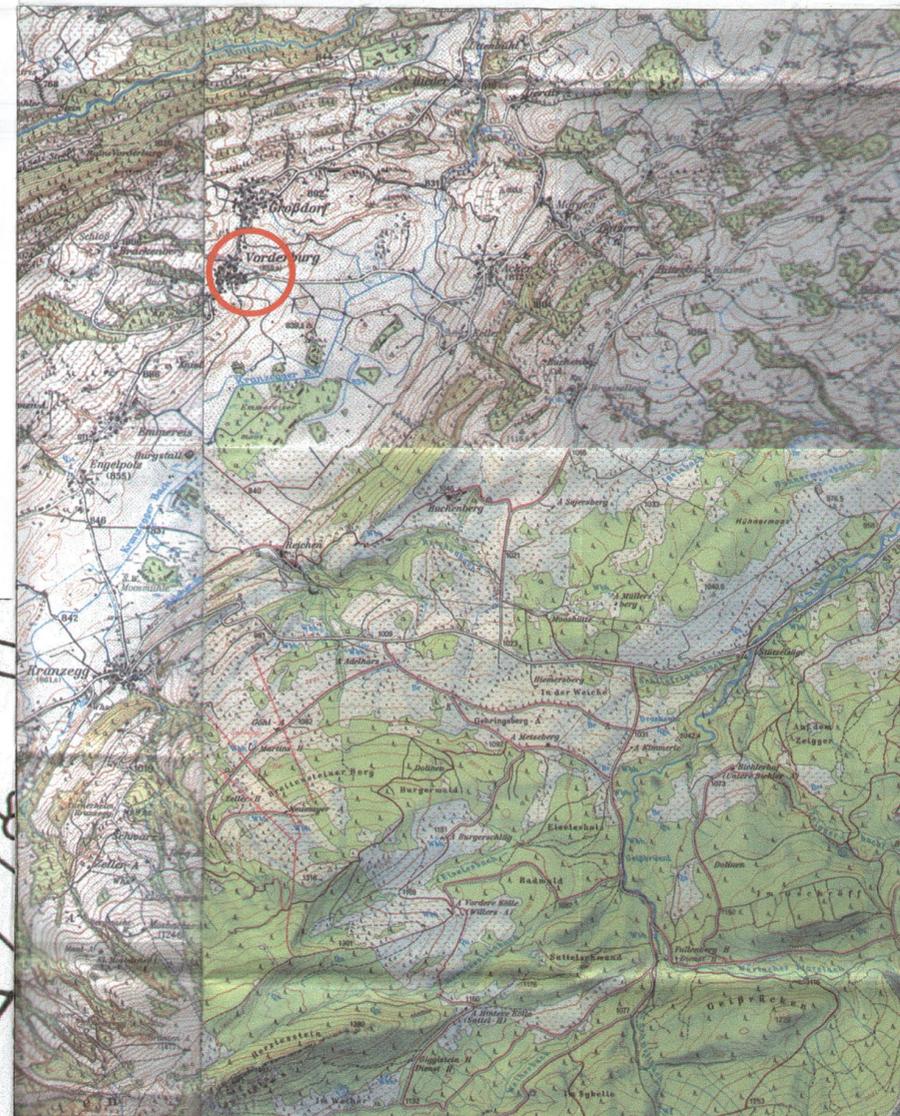


Stand vor der Änderung der Erweiterungs-Satzung

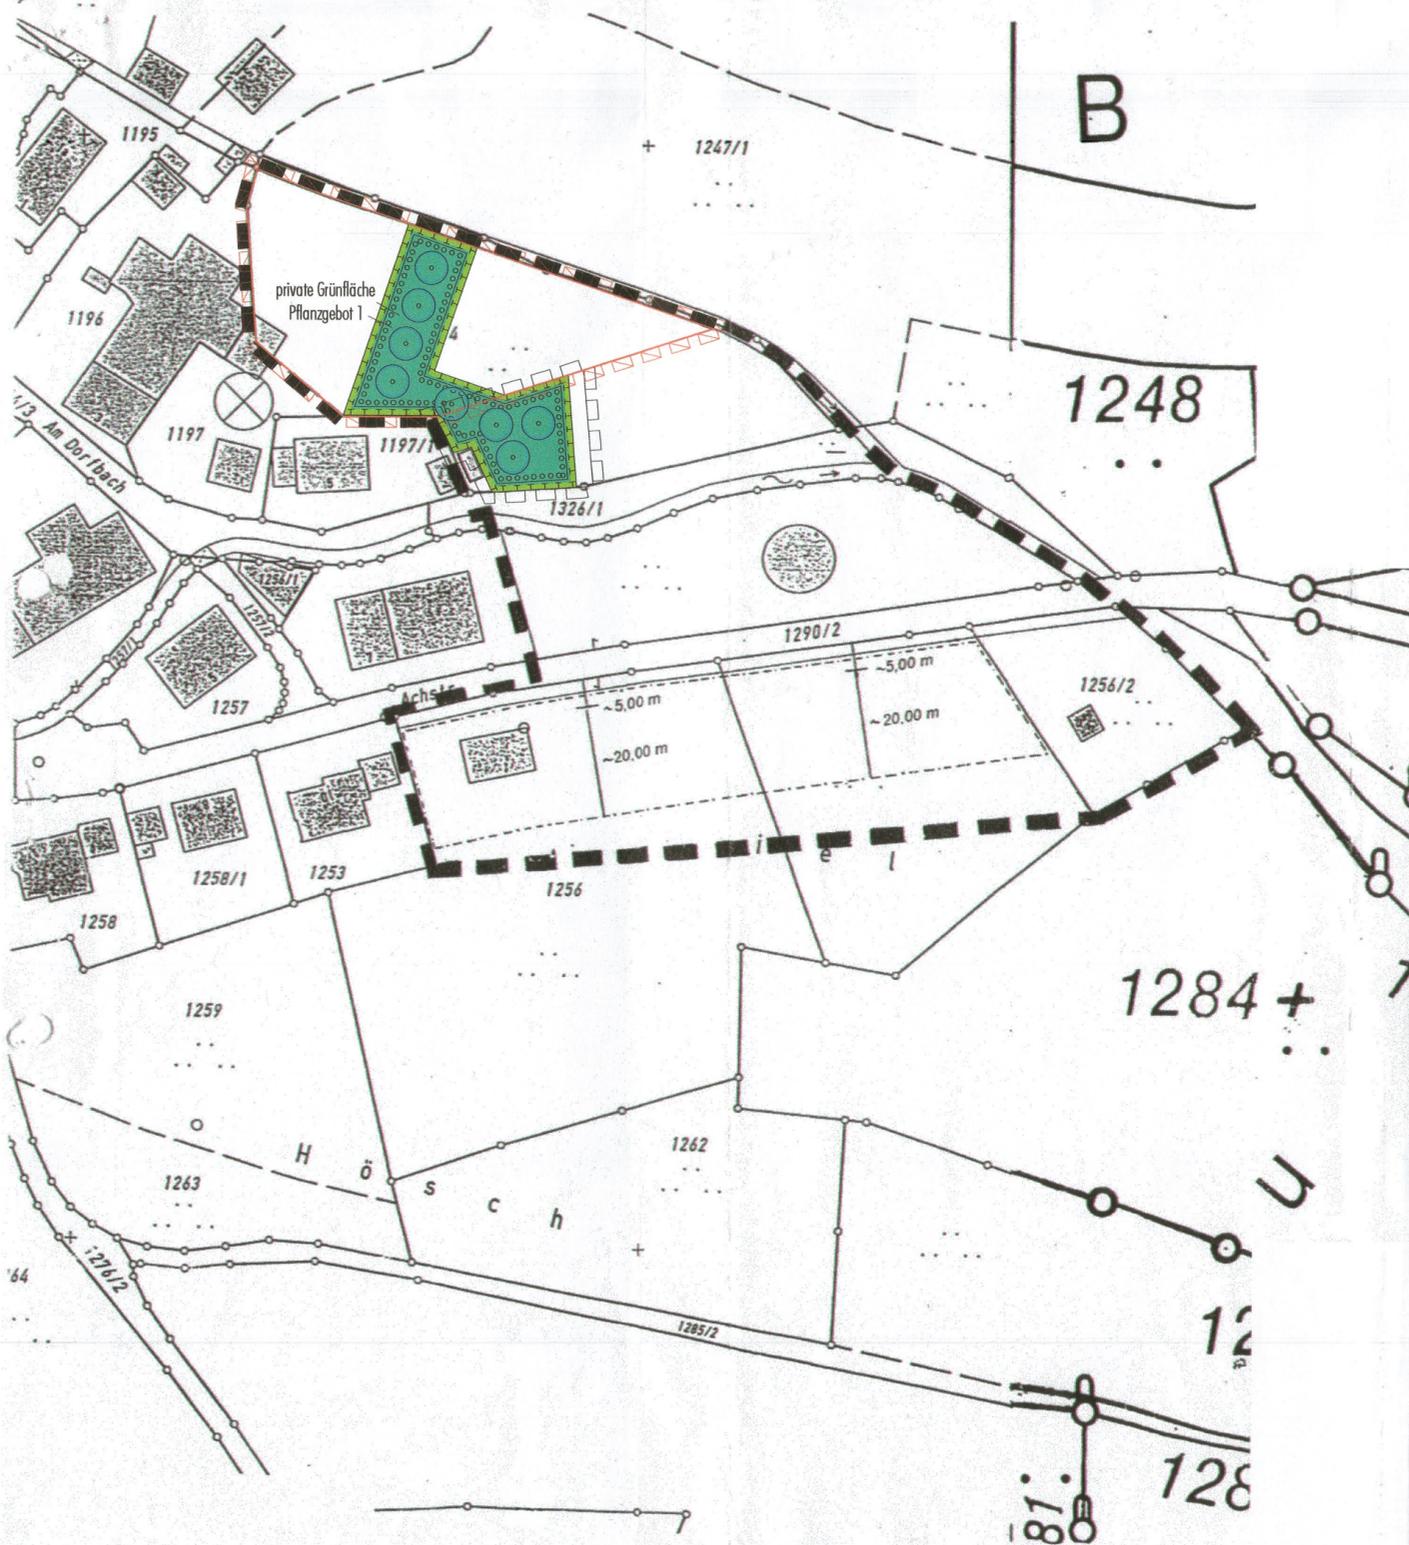

Gemeinde Rettenberg
1. Änderung und 1. Erweiterung der
Erweiterungs-Satzung "Bereich Achstraße"

M 1 : 1.000

Plan aufgestellt am : 18. 05. 2006