


Erweiterungssatzung (OAS)
für den im Zusammenhang bebauten Ortsteil Vorderburg im „Bereich-Achstr.“

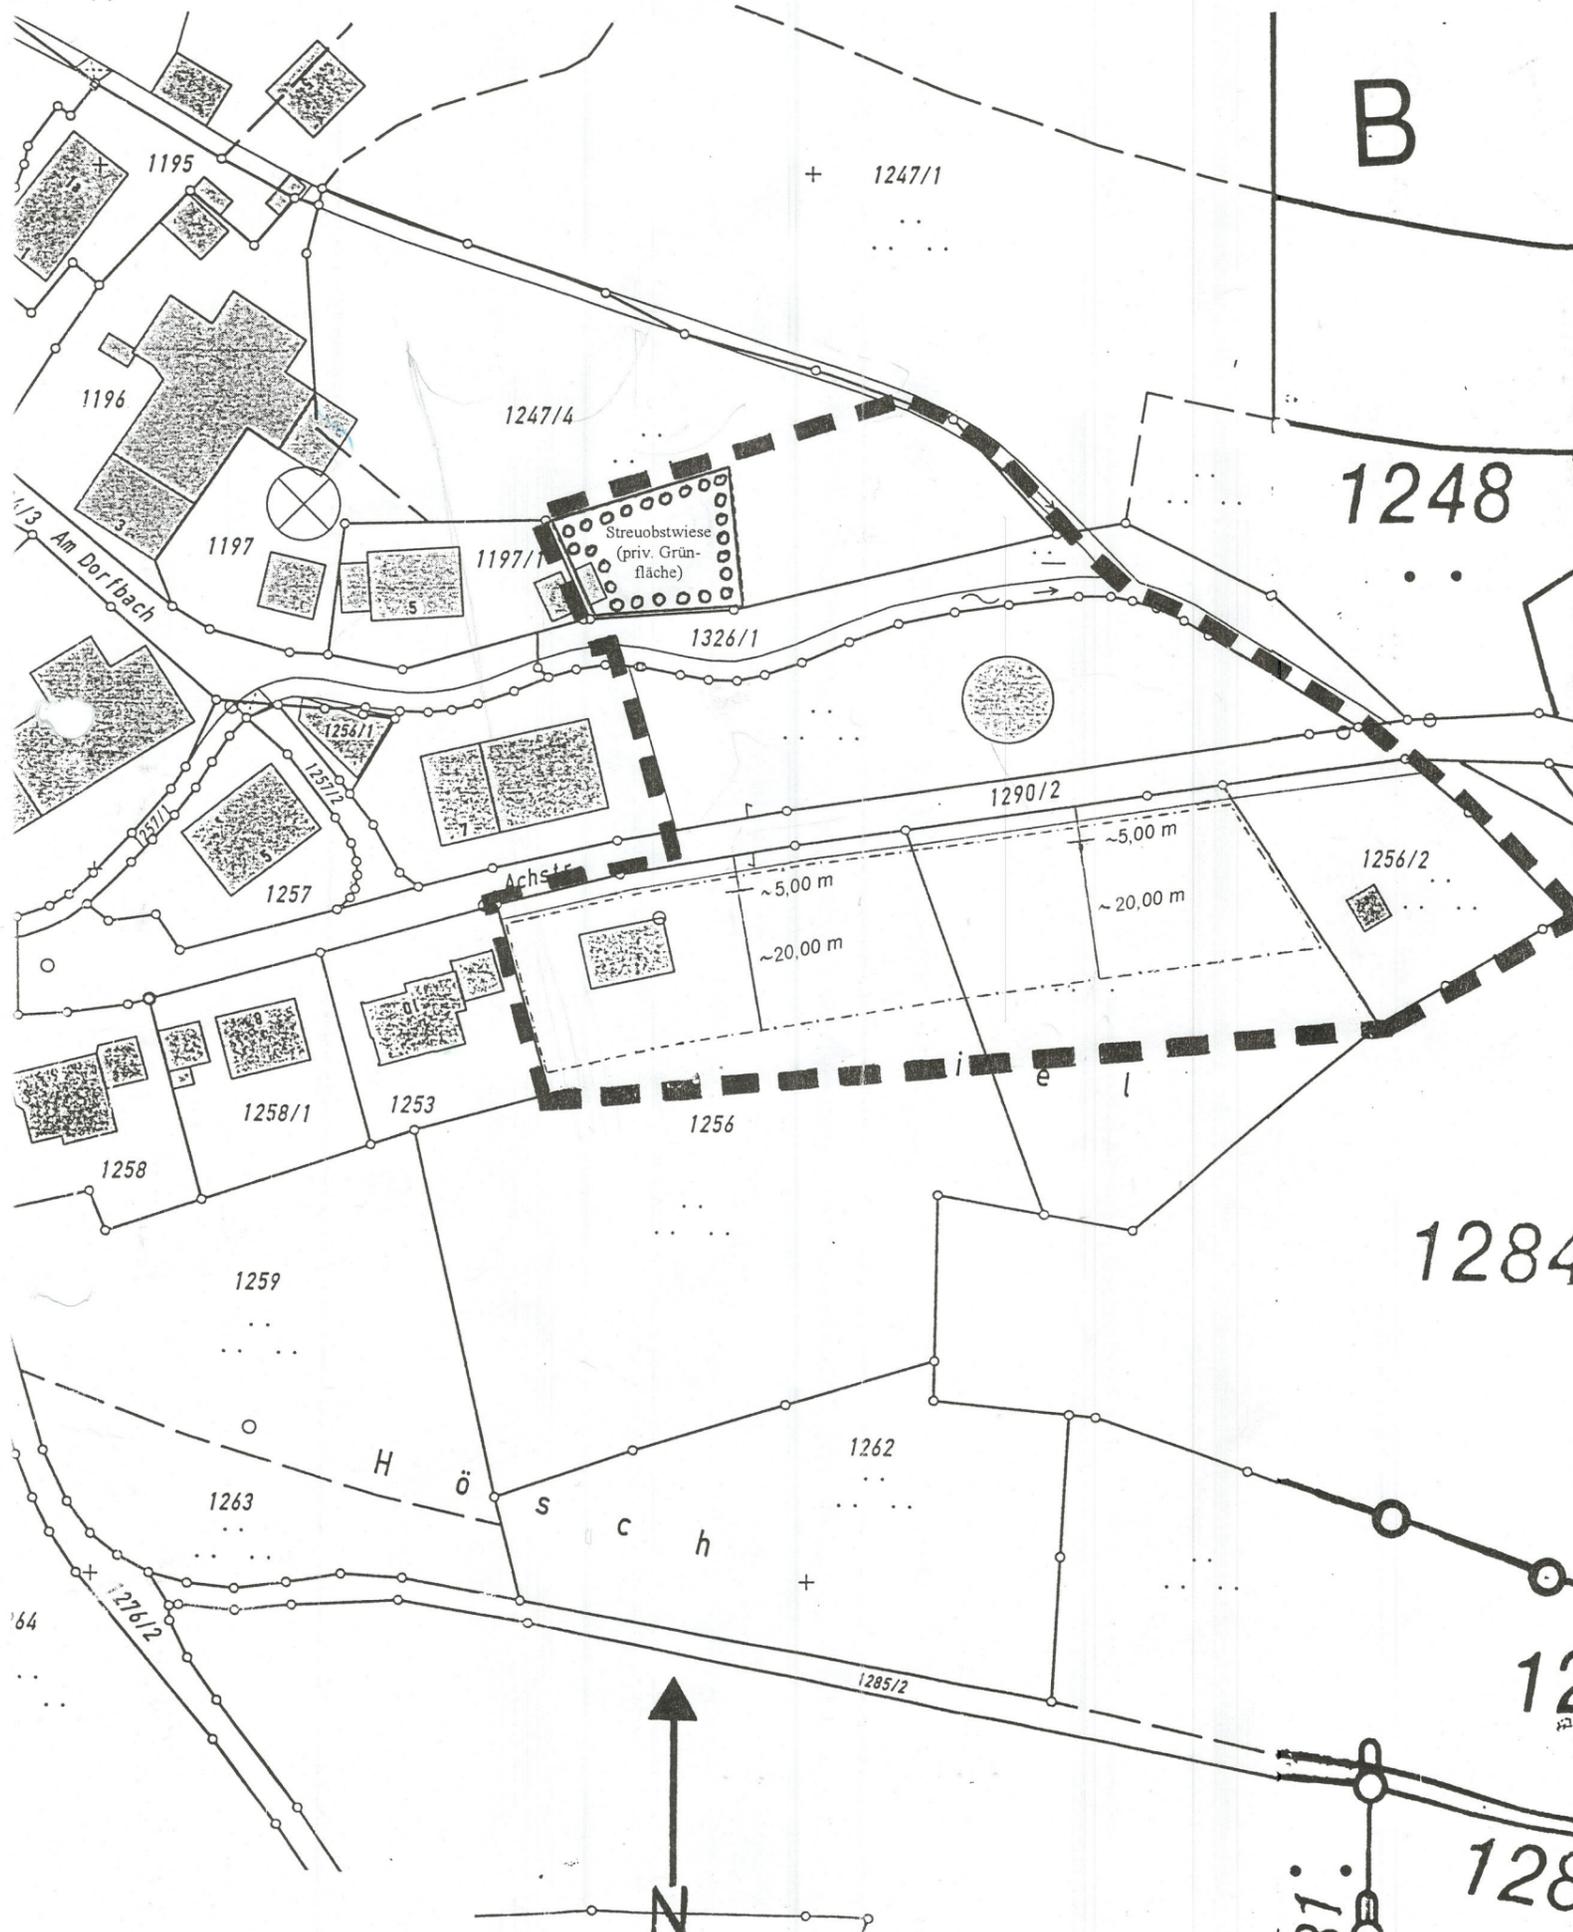

ZEICHENERKLÄRUNG

A) FESTSETZUNGEN

- Grenzen des räumlichen Geltungsbereichs
- Baugrenzen
- Streuobstwiese (private Grünfläche)

B) HINWEISE

- Gehweg

- VERFAHRENSVERMERKE**
- A) Der Gemeinderat hat in seiner Sitzung vom **08.02.1999** die Aufstellung einer Erweiterungssatzung für den im Zusammenhang bebauten Ortsteil Vorderburg im „Bereich-Achstr.“ beschlossen. Der Aufstellungsbeschluss wurde am **01.03.1999** ortsüblich bekanntgemacht.
 - B) Der Entwurf der Erweiterungssatzung in der Fassung vom **08.02.1999** wurde in der Zeit vom **10.03.1999** bis **12.04.1999** öffentlich ausgelegt (§ 3 Abs. 2 BauGB). Gleichzeitig erfolgte die Anhörung der Träger öffentlicher Belange (§ 4 BauGB). Zur mit Bauausschußbeschluss vom 07.04.1999 (i.V.m. Gemeinderatsbeschluss vom 17.05.1999) geänderten Planung wurde ein Verfahren nach § 13 Satz 1 Nr. 2 Halbsatz 1 BauGB durchgeführt.
 - C) Die Stellungnahmen der Träger öffentlicher Belange und der Bürger aus dem Verfahren nach § 34 sowie § 13 BauGB hat die Gemeinde Rettenberg mit Gemeinderatsbeschluss vom **17.05.1999** behandelt. In derselben Sitzung wurde die Erweiterungssatzung für den im Zusammenhang bebauten Ortsteil Vorderburg im „Bereich-Achstr.“ in der Fassung vom **17.05.1999** gebilligt und als Satzung beschlossen (§ 10 Abs. 1 BauGB).

Ausgefertigt
Rettenberg, 01.07.1999
Gemeinde Rettenberg

Dr. Kirchmann
1. Bürgermeister
 - D) Die Erteilung der Genehmigung der Erweiterungssatzung wurde am **01.08.1999** gem. § 10 Abs. 3 Satz 1 BauGB ortsüblich im Mitteilungsblatt vom **01.08.1999**, Nr. **15** bekanntgemacht. Die Erweiterungssatzung für den im Zusammenhang bebauten Ortsteil Vorderburg im „Bereich-Achstr.“ ist damit in Kraft getreten.

Rettenberg, 02.08.1999
Gemeinde Rettenberg

Dr. Kirchmann
1. Bürgermeister

Lageplan M 1 : 1000 vom 08.02.1999, in der Fassung des Gemeinderatsbeschlusses vom 17.05.1999.

Genehmigt mit Bescheid des Landratsamtes Oberallgäu vom **22.6.1999**, Nr. **12.1/Mü/Ack § 34 BauGB:**

Sonthofen, **22.6.1999**
Landratsamt Oberallgäu

Gebhard Kaiser
- Landrat -

