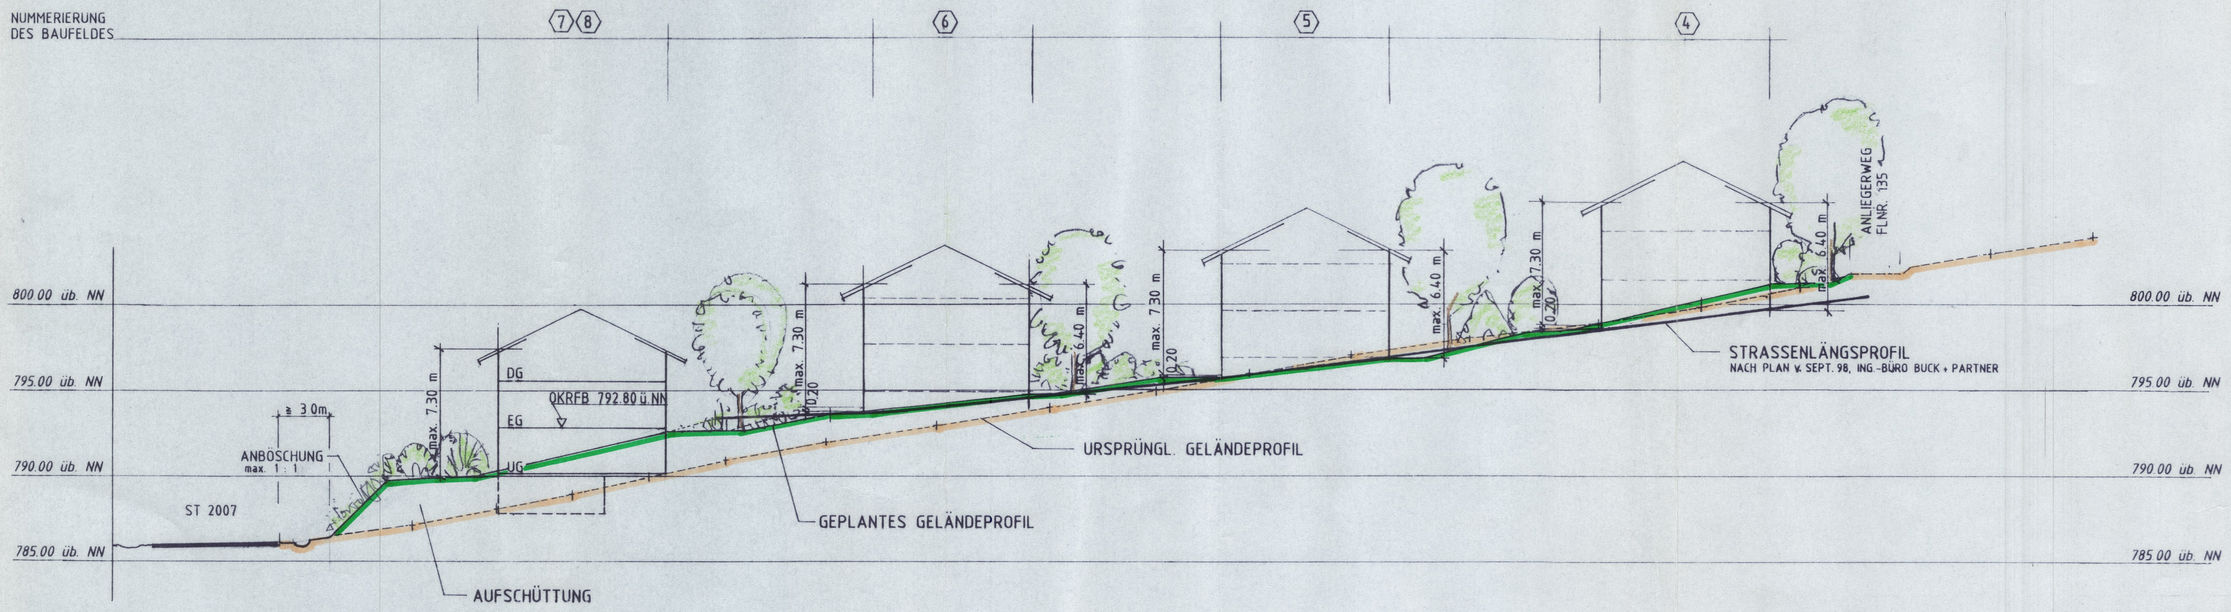

GEMEINDE RETTENBERG

Bebauungsplan „ Gassenäcker „

Höhenschnitt 1 - 1

Maßstab M = 1 : 250

Rettenberg, den 30. Nov. 1998

RUDOLF DENGEL
DIPL.ING.(FH)-ARCHITEKT BDB
KIRCHBICHL 16
87549 RETTENBERG
TEL. 08327/7043 • FAX 7625