


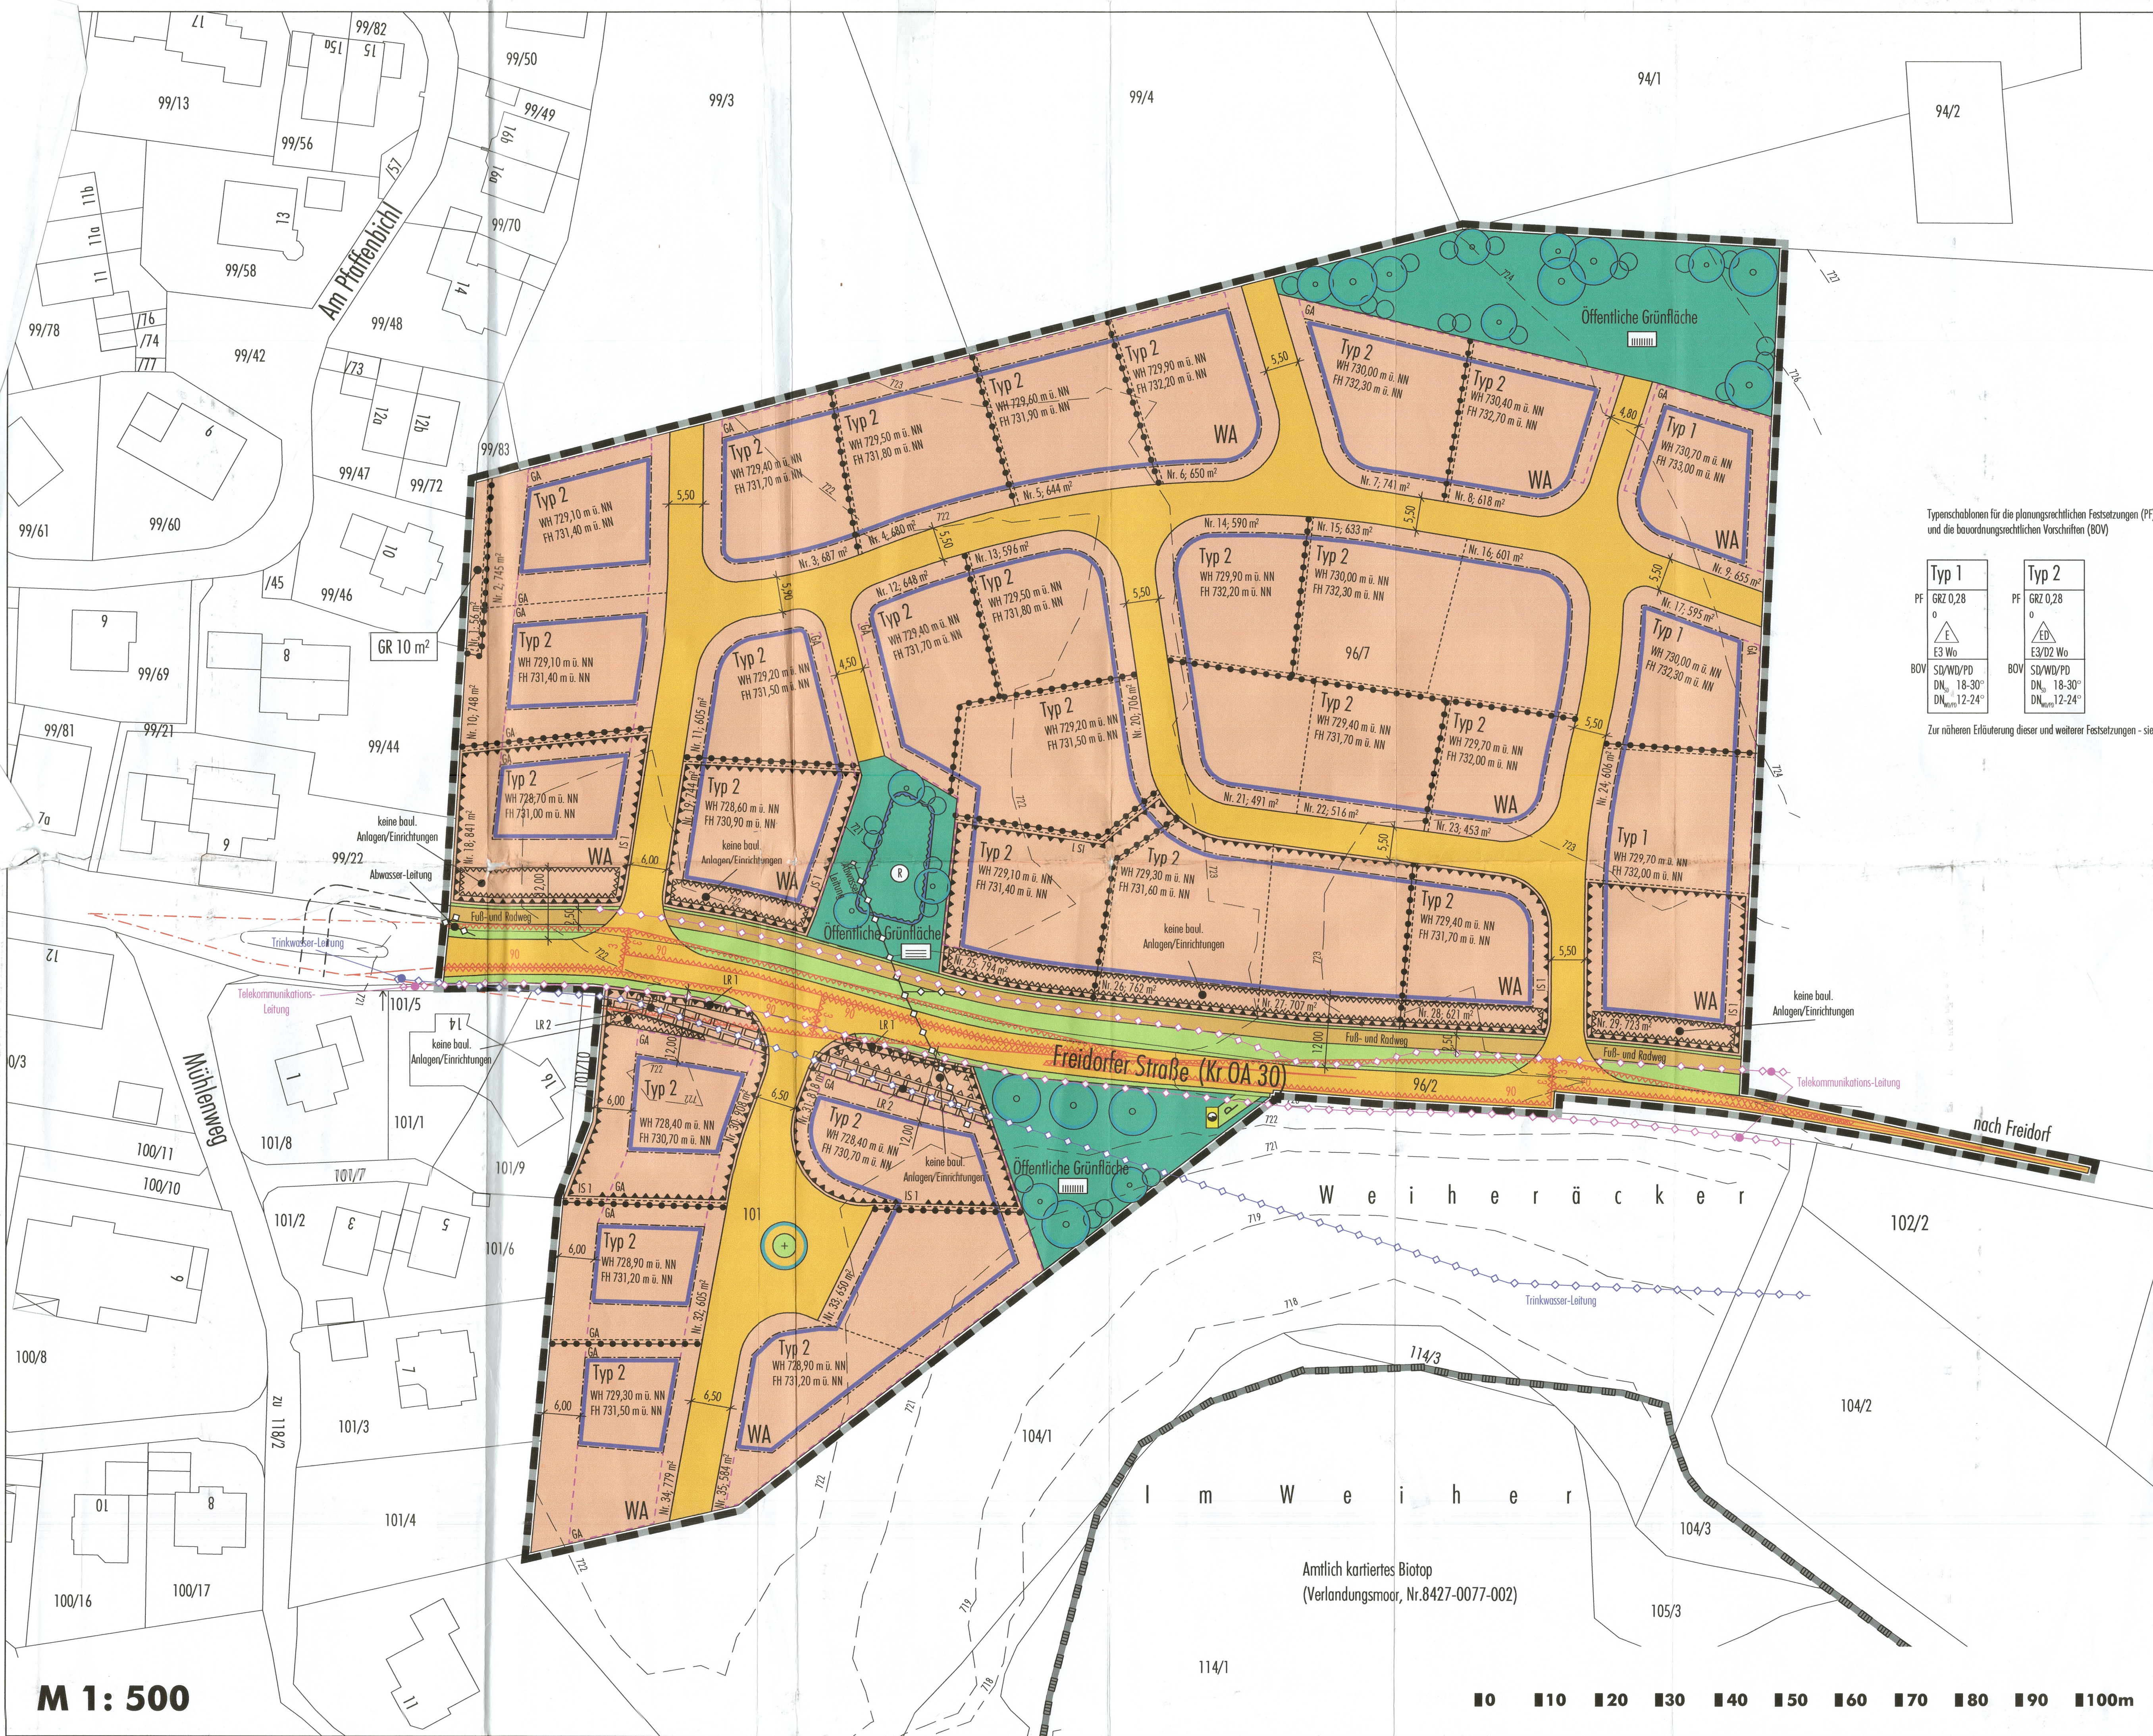


Typenschemen für die planungsrechtlichen Festsetzungen (PF) und die bauordnungsrechtlichen Vorschriften (BOV)

Typ 1	Typ 2
PF GRZ 0,28 E3 Wo BOV SD/WD/PD DN _h 18-30° DN _{min} 12-24°	PF GRZ 0,28 E3 Wo BOV SD/WD/PD DN _h 18-30° DN _{min} 12-24°

Zur näheren Erläuterung dieser und weiterer Festsetzungen - siehe Textteil

M 1: 500

0 10 20 30 40 50 60 70 80 90 100m

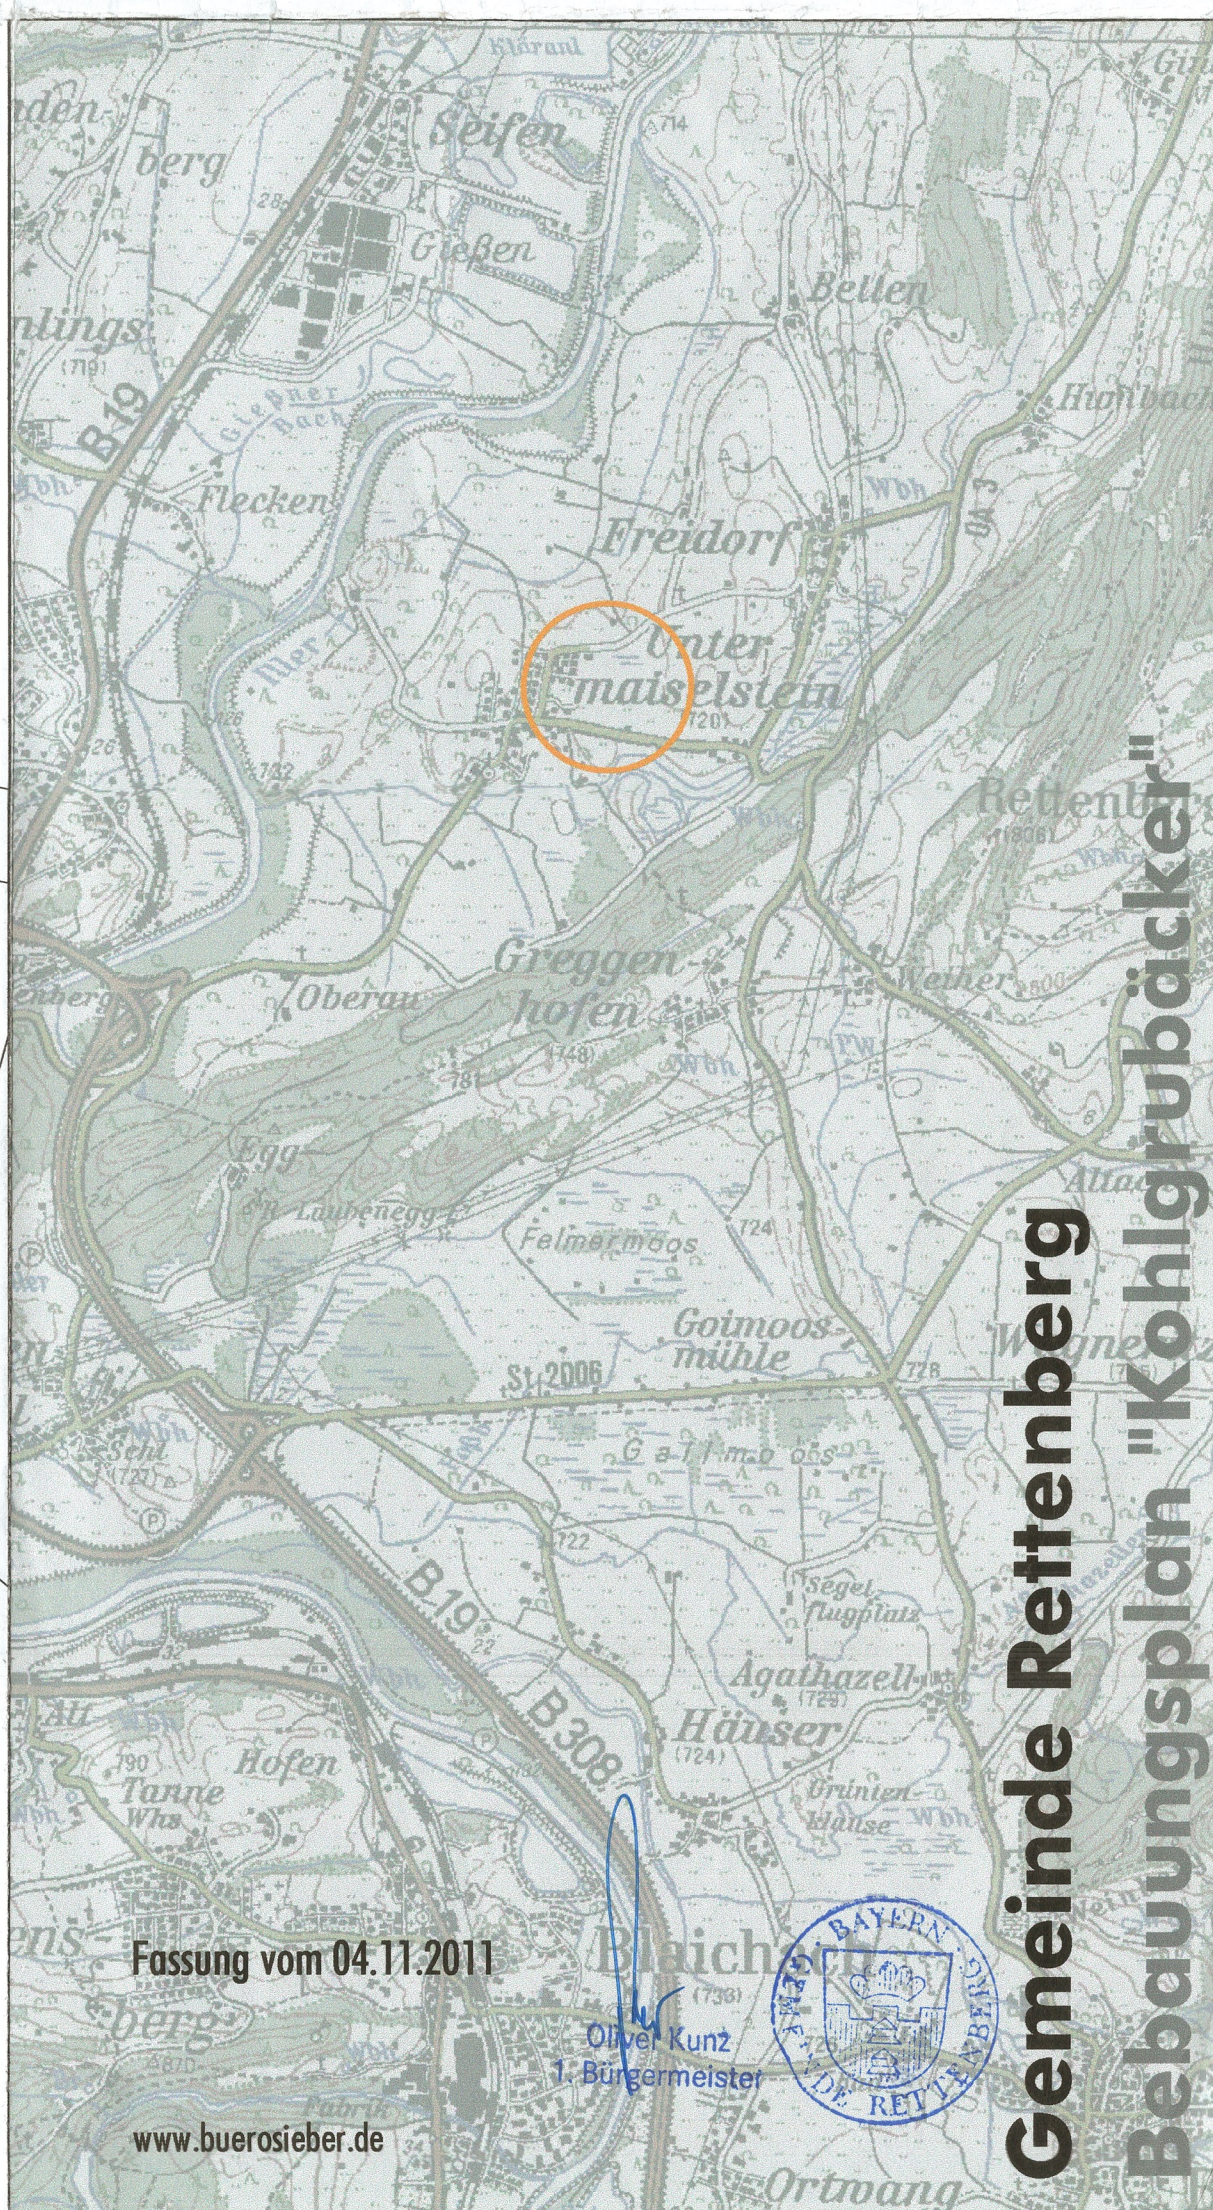

Gemeinde Rettenberg
Bebauungsplan "Kohlgrubacker"

Fassung vom 04.11.2011



www.buerosieber.de